

Cliente:

A2A Ciclo Idrico
Via Lamarmora, 230
Brescia

Progetto:

QUADRO ELETTRICO
RISOLLEV. FOGNARIO XXXXXXXXXX - RISOL-DXXX
VIA XXXXXXXXXXXXX - YYYYYYYYYYYYYY (BS)

Commessa:

ZZZZZZZZZ

Rev.	Modifiche	Data	Preparato	Verificato	Approvato




[illegible]

0		1		2		3		4		5		6		7		8		9		
01	CARATTERISTICHE ELETTRICHE DEL QUADRO									04	CARATTERISTICHE MECCANICHE DEL QUADRO									
	TENSIONE DI ESERCIZIO U _e = 400 V										GRADO DI PROTEZIONE ESTERNO / INTERNO = IP55 / IP3X									
	TENSIONE NOMINALE U _i = 690 V										NORMATIVE DI RIFERIMENTO = EN 61439									
	FREQUENZA NOMINALE F _n = 50 Hz										SEGREGAZIONE PER MEZZO DI BARRIERE O DIAFRAMMI = FORMA 1									
	CORRENTE NOMINALE I _n - sezione Power Center = 32 A										ACCESSIBILITA' = FRONTALE									
	CORRENTE AMMISSIBILE DI BREVE DURATA (SIMM.) I _{cw} = 10 kA										ARRIVI = BASSO (IN CAVO)									
	CORRENTE AMMISSIBILE DI BREVE DURATA (PICCO) I _{pk} = -										= -									
	POTERE INTERRUZIONE INTERRUTTORI (I _{cu} -I _{cs}) ≥ -										PARTENZE = BASSO (IN CAVO)									
											PIASTRE DI CHIUSURE IN ALLUMINIO = SI									
	NUMERO DELLE FASI = 3 N + PE										COLORE = RAL 7035B									
	IDENTIFICAZIONE DELLE FASI = L1 - L2 - L3 - N - PE										SBARRA DI TERRA = 15x5 mm									
SISTEMA DI DISTRIBUZIONE = TT									SUPERFICI NON VERNICIATE = ZINCATE											
TENSIONE DI PROVA AD IMPULSO (U _{imp}) = 2,5 kV									RESISTENZE ANTICONDENSA SCOMPARTO = NO											
02	CONDIZIONI DI SERVIZIO										TARGHETTE (INCISE DAL FRONTE) = BIANCHE CON SCRITTE NERE									
	CLIMA = Industriale, non aggressivo										PREDISPORRE PER AMPLIABILITA FUTURA = -									
	TEMPERATURA DELL'ARIA AMBIENTE = 0 C° / +40 C°										DIMENSIONI QUADRO ELETTRICO (H-L-P) = 1355x800x500 mm									
	UMIDITA' RELATIVA NOMINALE = 90 % a 20°C (senza condensa)										05	SBARRE DI RAME								
	ALTITUDINE = < 1000m											NUDE ☐								
	INSTALLAZIONE QUADRO = ALL'INTERNO NICCHIA									RAVVIVATE ☐										
03	TENSIONI AUSILIARIE									06	CONDUTTORI CIRCUITI AUSILIARI									
	COMANDI / SEGNALAZIONI / ALLARMI = 230 V - 50 Hz (INTERNA AL QUADRO)										COMANDO / SEGNALAZIONE / ALLARME = FS17 1x1mmq									
											CIRCUITI VOLTMETRICI = FS17 1x1.5mmq									
											CIRCUITI AMPEROMETRICI = FS17 1x2.5mmq									
	SCALDIGLIE, ILLUMINAZIONE INTERNA = -										COLORE CAVI / FILI = NERO (TERRA GIALLO-VERDE)									
											COLLEGAMENTO DA SBARRE A INTERRUTTORE PRIMARIO T.V. = CAVO A DOPPIO ISOLAMENTO									
											07	COLORI CONDUTTORI								
												CONTATTI PRIVI DI TENSIONE = ARANCIO								
									MISURE ANALOGICHE = BIANCO											
									AUSILIARI CA/CC = ROSSO											

0	1	2	3	4	5	6	7	8	9
			QUADRO QRF DENOMINAZIONE Q.E. RISOLL. FOGNARIO - RISOL-DXXX TENSIONE NOMINALE 400 V 50 Hz CORRENTE NOMINALE 32 A CORR. C.TO CIRCUITO 10 kA CEI EN 60947-2 SCHEMA ELETTRICO CCCCCCCCCCCC COMMESSA N° WWWWWWWWWW ANNO FABBRICAZIONE 2023 NORME CEI EN 61439-2 MATRICOLA SSSSSSSSSS CE DATA COLLAUDO -						

SEQUENZA
GABBIETTE:

- 3
- 16
- 19
- 24
- 17
- 31
- 34
- 39
- 42
- 46
- 49
- 52
- 55
- 59
- 62
- 64

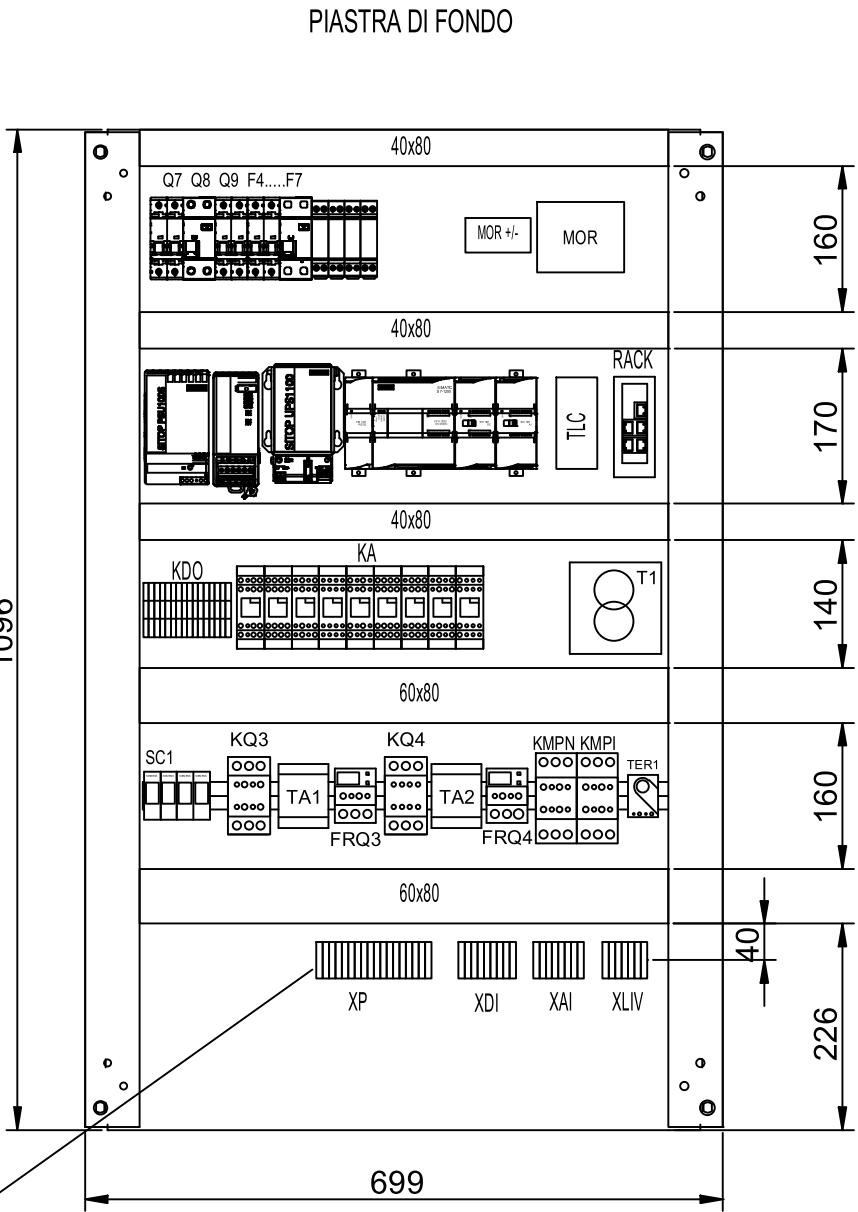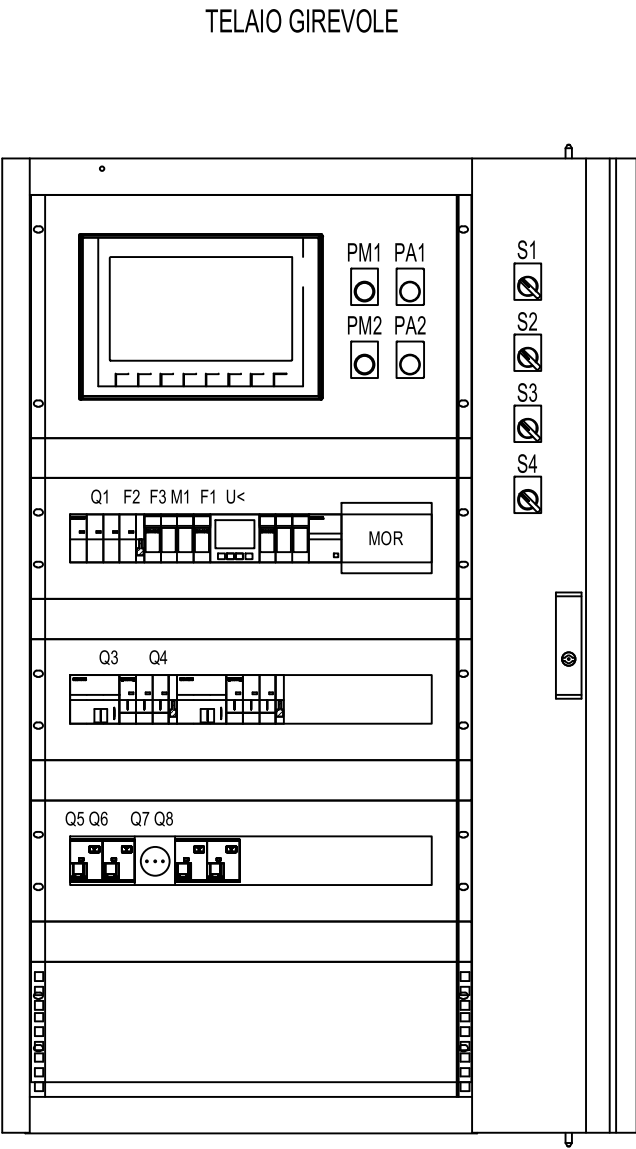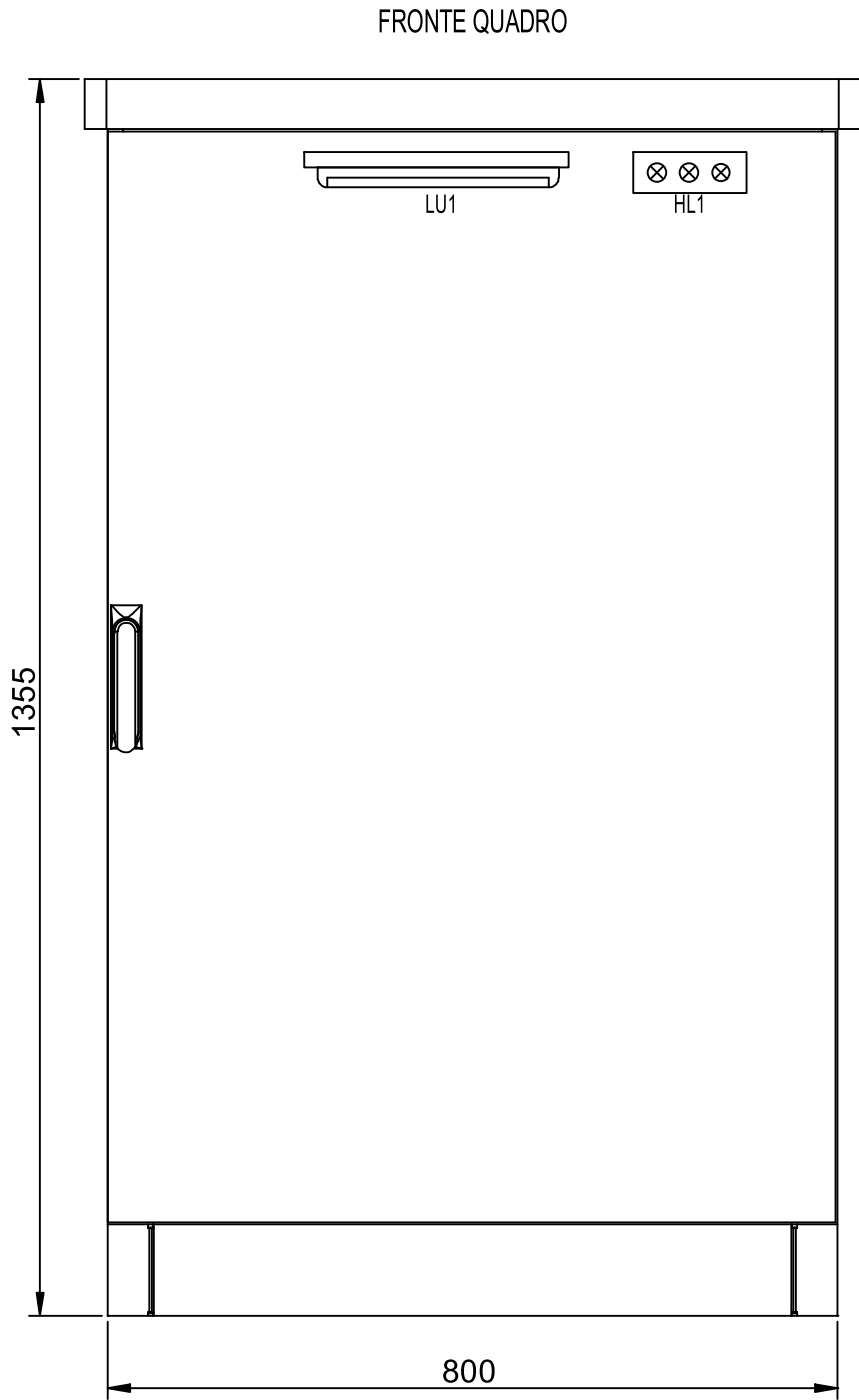


SUPPORTO PER
MORSETTIERE
INCLINATO


REV.	DATA	FIRMA	MODIFICA





PROGETTO: QUADRO ELETTRICO		
RISOLLEV. FOGNARIO XXXXXXXXXX - RISOL-DXXX		
VIA XXXXXXXXXXXXX - YYYYYYYYYYYYYY (BS)		
TITOLO: FRONTE QUADRO		
FILE: TIPICO RISOL 104	DATA: XX/XX/2023	QUADRO:QRF

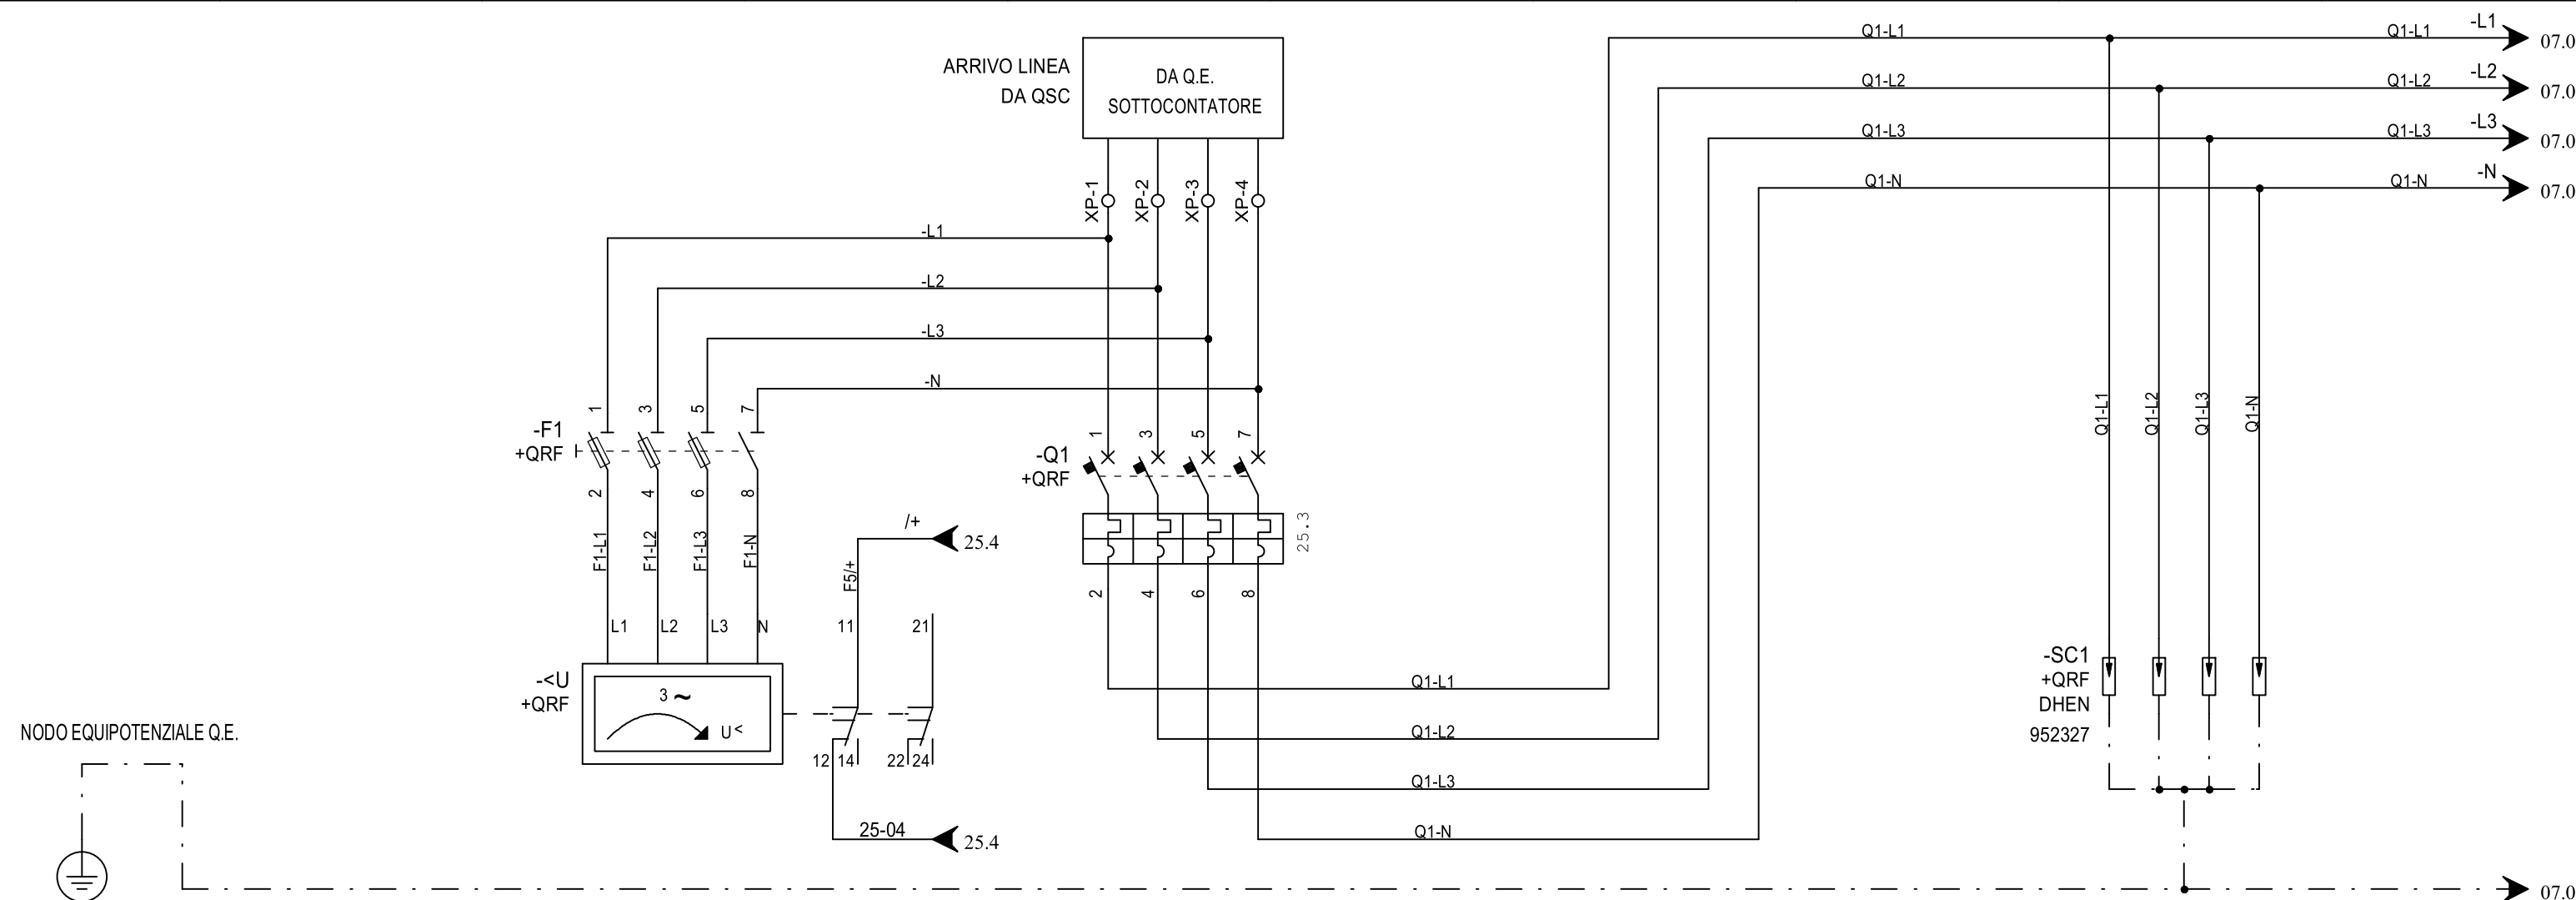[illegible]

					PROGETTO: QUADRO ELETTRICO			FOGLIO 06 DI 36
					RISOLLEV. FOGNARIO XXXXXXXXXX - RISOL-DXXX			
					VIA XXXXXXXXXXXXX - YYYYYYYYYYYYYY (BS)			
					TITOLO: SCHEMA DI POTENZA			05◀▶07
					FILE: TIPICO RISOL 104	DATA: XX/XX/2023	QUADRO:QRF	
REV.	DATA	FIRMA	MODIFICA					

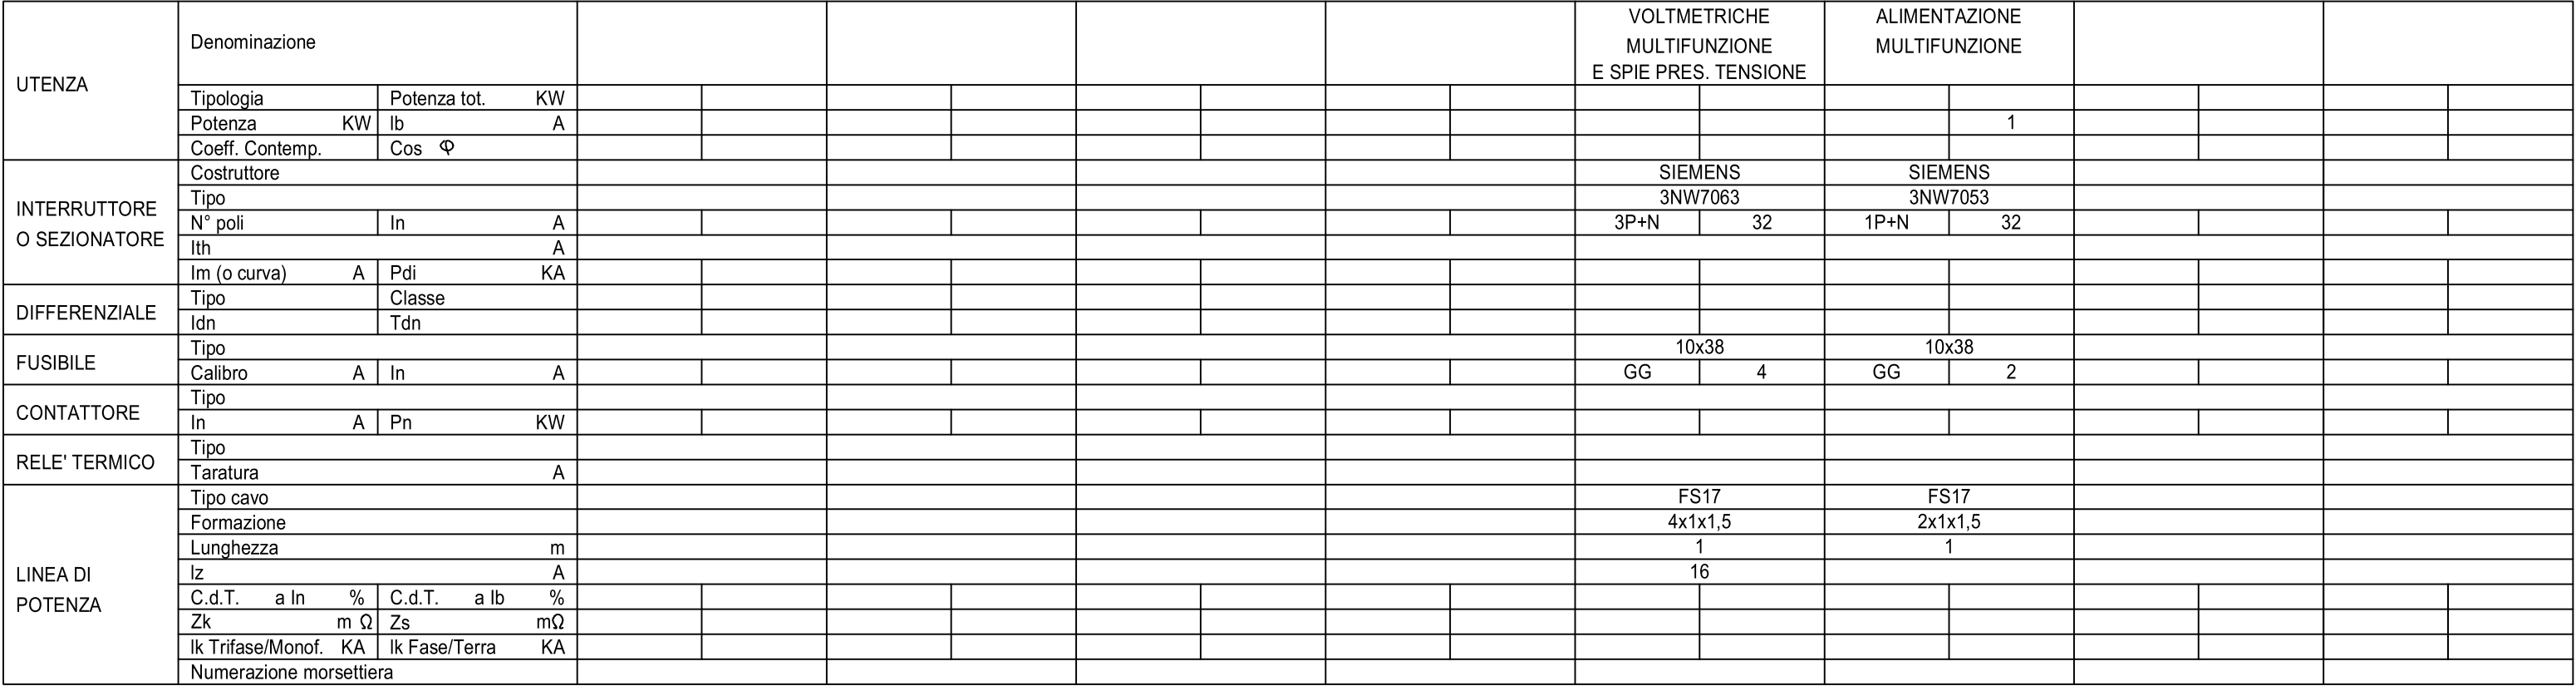

					PROGETTO: QUADRO ELETTRICO			FOGLIO 07
					RISOLLEV. FOGNARIO XXXXXXXXXX - RISOL-DXXX			
					VIA XXXXXXXXXXXXX - YYYYYYYYYYYYYY (BS)			
					TITOLO: SCHEMA DI POTENZA			06◀▶08
REV.	DATA	FIRMA	MODIFICA					
				FILE: TIPICO RISOL 104			DATA: XX/XX/2023	QUADRO:QRF

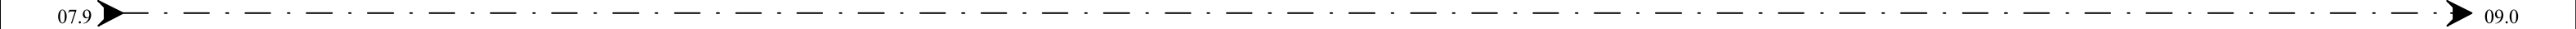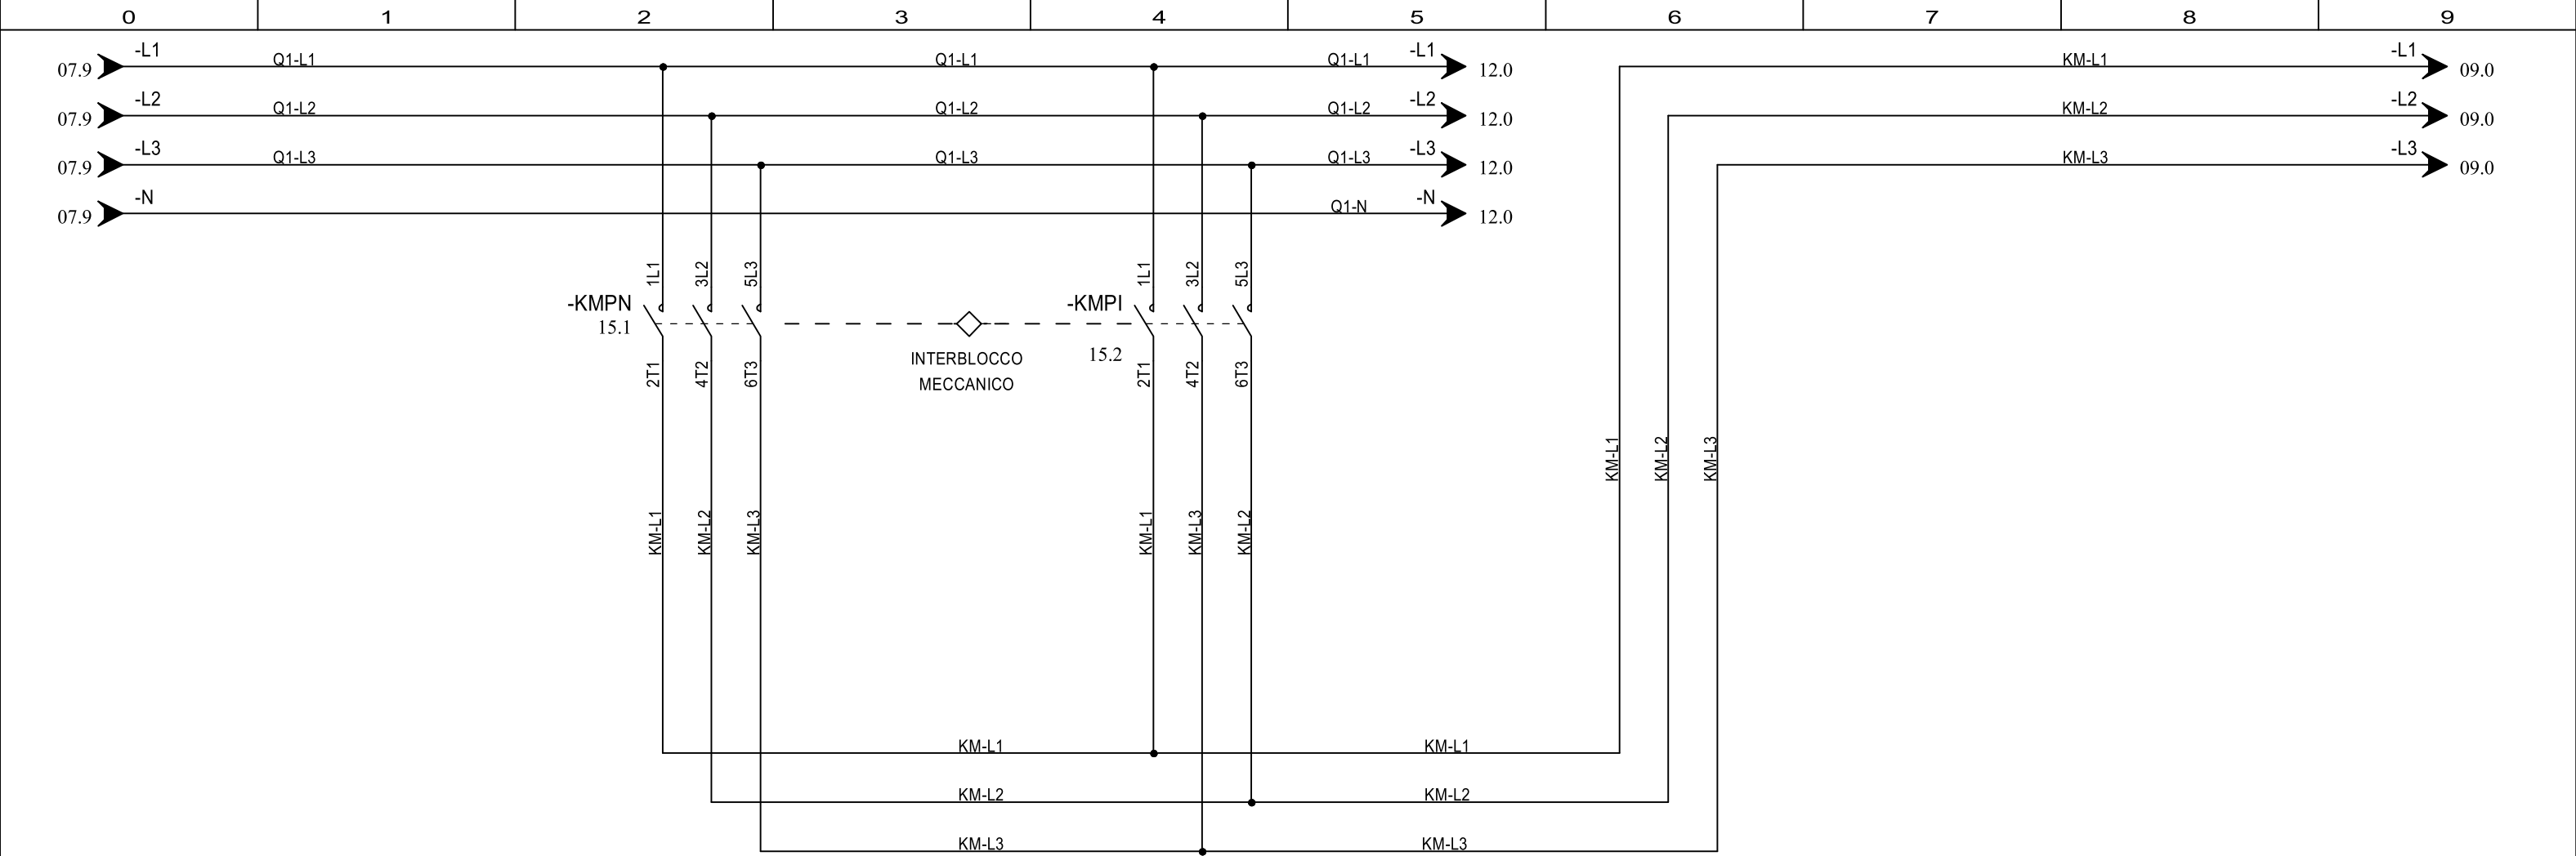


UTENZA	Denominazione		ALIMENTAZIONE MARCIA NORMALE POMPE		ALIMENTAZIONE MARCIA INVERSA POMPE											
	Tipologia	Potenza tot. KW														
	Potenza KW	lb A														
	Coeff. Contemp.	Cos Φ														
INTERRUTTORE O SEZIONATORE	Costruttore															
	Tipo															
	N° poli	In A														
	lth	A														
DIFFERENZIALE	Im (o curva) A	Pdi KA														
	Tipo	Classe														
FUSIBILE	Idn	Tdn														
	Tipo															
CONTATTORE	Calibro A	In A														
	Tipo															
RELE' TERMICO	In A	Pn KW	17	7.5			17	7.5								
	Tipo															
LINEA DI POTENZA	Taratura A															
	Tipo cavo															
	Formazione															
	Lunghezza m															
	Iz A															
	C.d.T. a In %	C.d.T. a lb %														
	Zk m Ω	Zs mΩ														
	Ik Trifase/Monof. KA	Ik Fase/Terra KA														
Numerazione morsettiere																

REV.	DATA	FIRMA	MODIFICA



PROGETTO: QUADRO ELETTRICO		
RISOLLEV. FOGNARIO XXXXXXXXXX - RISOL-DXXX		
VIA XXXXXXXXXXXXX - YYYYYYYYYYYYYY (BS)		
TITOLO: SCHEMA DI POTENZA		
FILE: TIPICO RISOL 104	DATA: XX/XX/2023	QUADRO:QRF

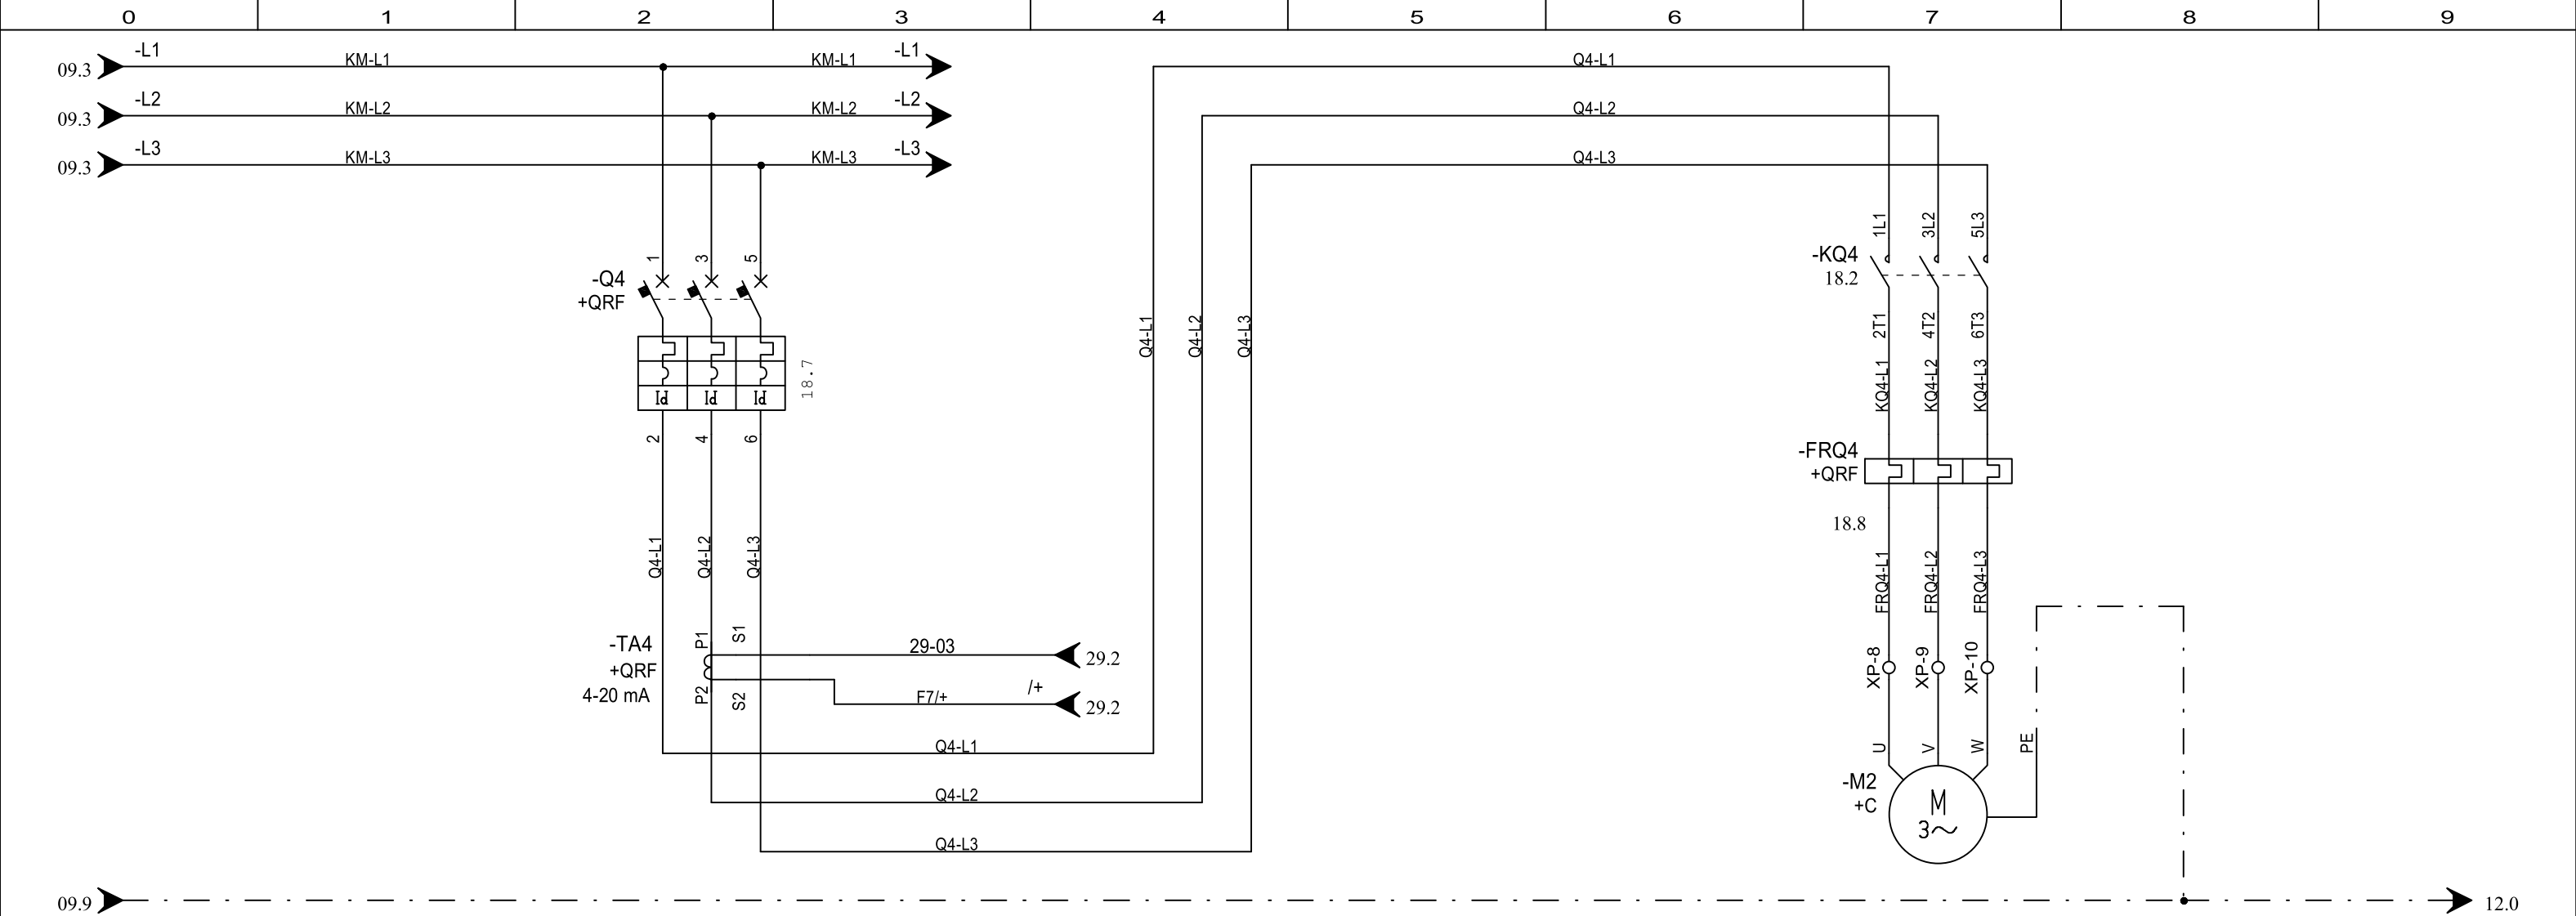

UTENZA	Denominazione			GENERALE POMPA 2 RISOLLEVAMENTO								ALIMENTAZIONE POMPA 2 RISOLLEVAMENTO						
	Tipologia	Potenza tot.	KW															
	Potenza	KW	lb	A														
	Coeff. Contemp.	Cos	Φ															
INTERRUTTORE O SEZIONATORE	Costruttore			SIEMENS								SIEMENS						
	Tipo			5SY4316-8								3RU2126-1FB0						
	N° poli	In	A	3	16							3	5					
	lth			A		16						3,5...5						
	Im (o curva)	A	Pdi	KA	D													
DIFFERENZIALE	Tipo		Classe		5SM2632-6		A											
	Idn		Tdn		300		IST.											
FUSIBILE	Tipo																	
	Calibro	A	In	A														
CONTATTORE	Tipo											3RT2023-1AC20						
	In	A	Pn	KW								9	4					
RELE' TERMICO	Tipo																	
	Taratura			A														
LINEA DI POTENZA	Tipo cavo											FG16(O)R16						
	Formazione											4G4						
	Lunghezza			m														
	Iz			A								42						
	C.d.T.	a In	%	C.d.T.	a lb	%												
	Zk	m Ω		Zs	mΩ													
	Ik Trifase/Monof.	KA	Ik Fase/Terra	KA														
Numerazione morsetti																		

REV.	DATA	FIRMA	MODIFICA



PROGETTO: QUADRO ELETTRICO		
RISOLLEV. FOGNARIO XXXXXXXXXX - RISOL-DXXX		
VIA XXXXXXXXXXXXX - YYYYYYYYYYYYYY (BS)		
TITOLO: SCHEMA DI POTENZA		
FILE: TIPICO RISOL 104	DATA: XX/XX/2023	QUADRO:QRF


RISERVA

UTENZA	Denominazione																
	Tipologia	Potenza tot. KW															
	Potenza KW	lb A															
	Coeff. Contemp.	Cos Φ															
INTERRUTTORE O SEZIONATORE	Costruttore																
	Tipo																
	N° poli	In A															
	lth A																
	Im (o curva) A	Pdi KA															
DIFFERENZIALE	Tipo																
	Classe																
	Idn																
	Tdn																
FUSIBILE	Tipo																
	Calibro A	In A															
CONTATTORE	Tipo																
	In A	Pn KW															
RELE' TERMICO	Tipo																
	Taratura A																
LINEA DI POTENZA	Tipo cavo																
	Formazione																
	Lunghezza m																
	Iz A																
	C.d.T. a In %	C.d.T. a lb %															
	Zk m Ω	Zs mΩ															
	Ik Trifase/Monof. KA	Ik Fase/Terra KA															
	Numerazione morsettiera																


REV.	DATA	FIRMA	MODIFICA




PROGETTO: QUADRO ELETTRICO		
RISOLLEV. FOGNARIO XXXXXXXXXX - RISOL-DXXX		
VIA XXXXXXXXXXXXX - YYYYYYYYYYYYYY (BS)		
TITOLO: SCHEMA DI POTENZA		
FILE: TIPICO RISOL 104	DATA: XX/XX/2023	QUADRO:QRF

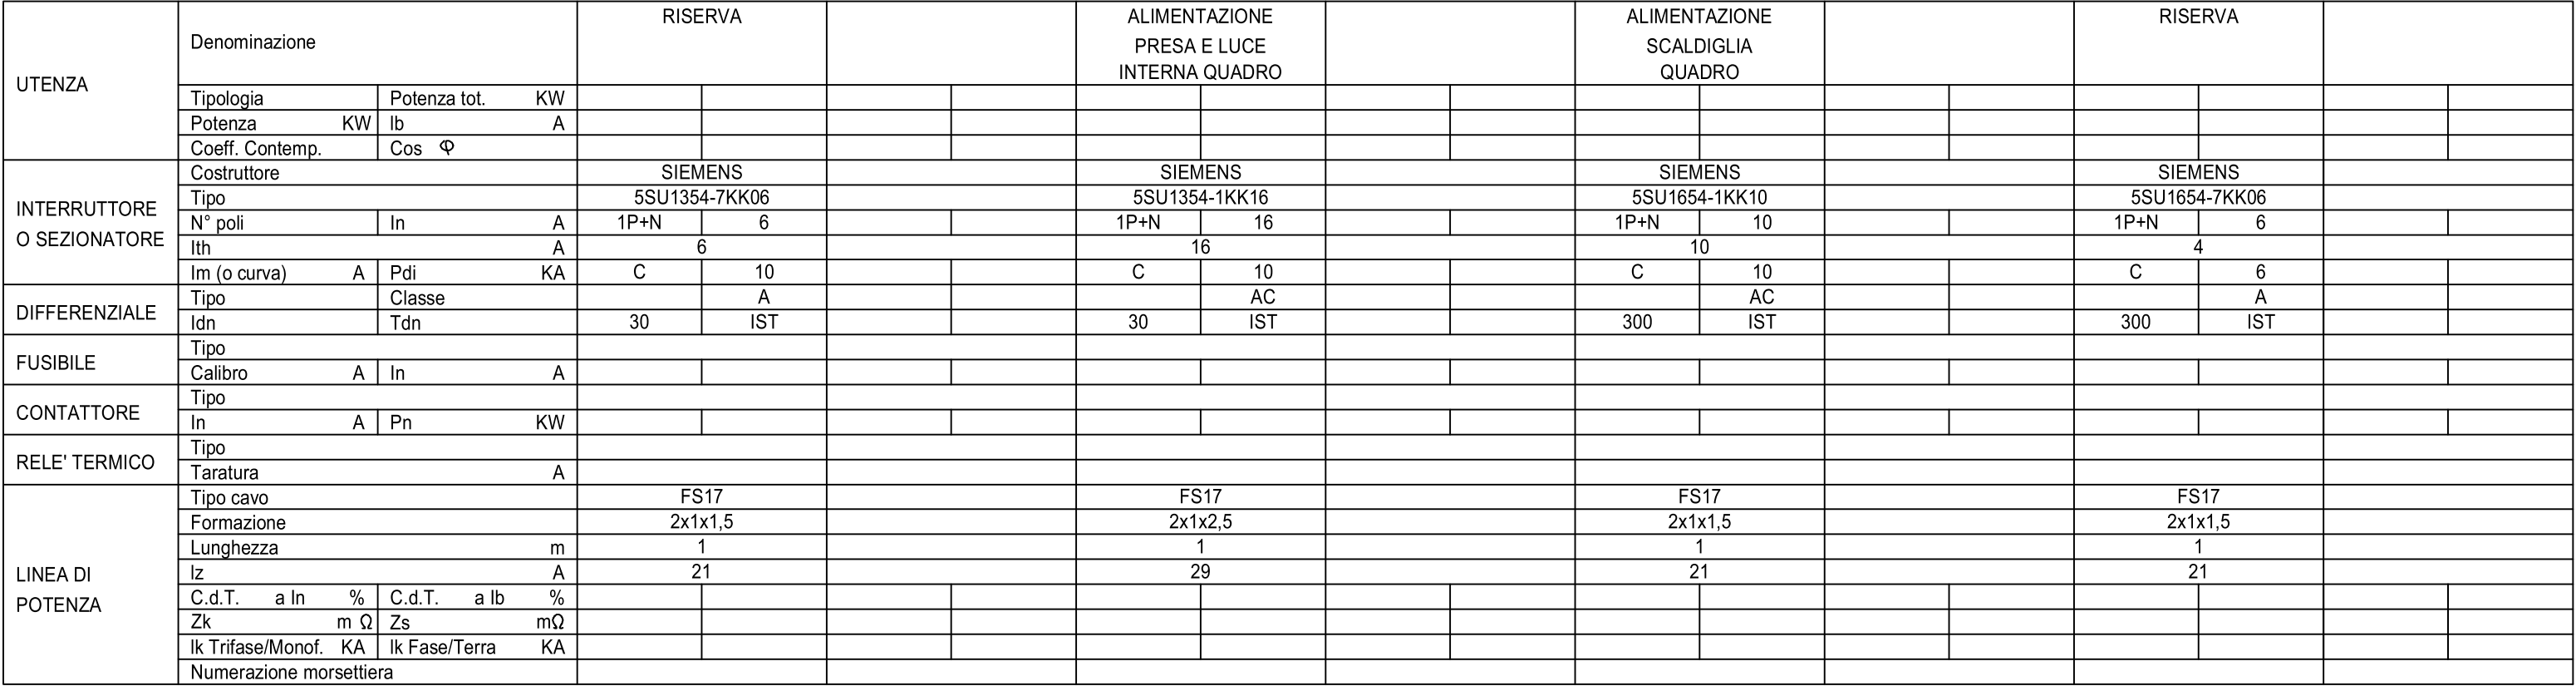


FOGLIO 12
DI 36
11 ◀ ▶ 13

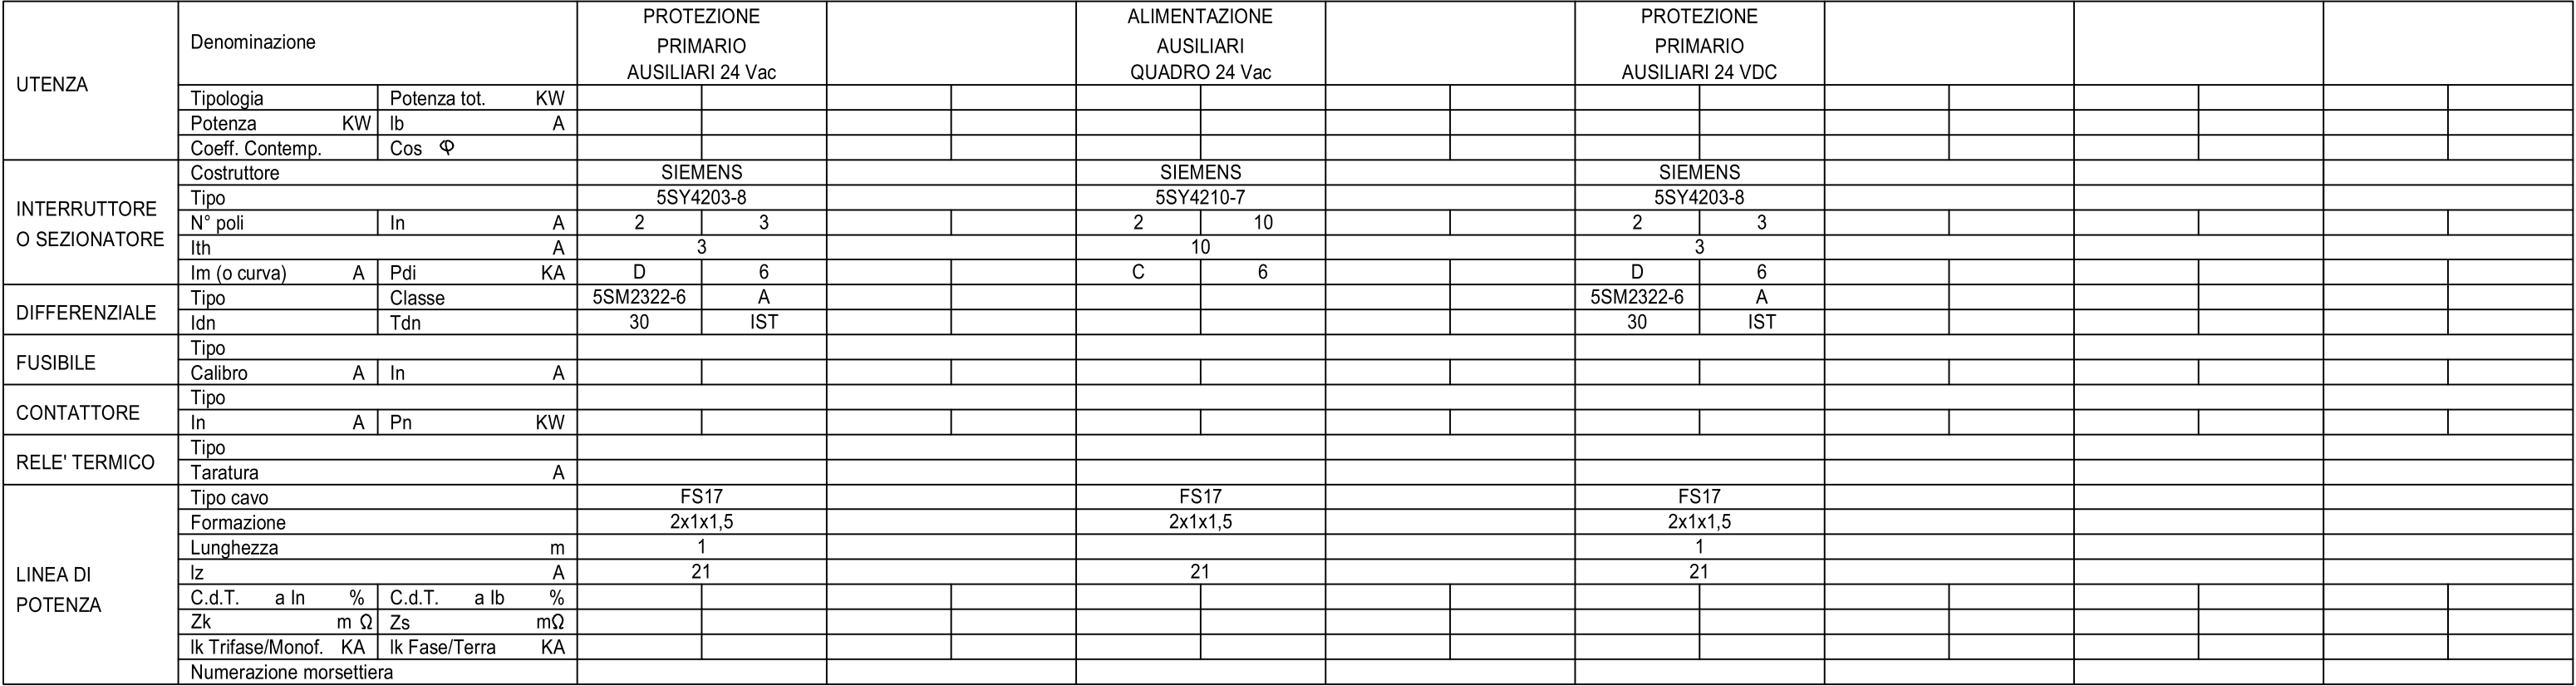



					PROGETTO: QUADRO ELETTRICO			FOGLIO 13 DI 36
					RISOLLEV. FOGNARIO XXXXXXXXXX - RISOL-DXXX			
					VIA XXXXXXXXXXXXX - YYYYYYYYYYYYYY (BS)			
					TITOLO: SCHEMA DI POTENZA			12◀▶14
REV.	DATA	FIRMA	MODIFICA		FILE: TIPICO RISOL 104	DATA: XX/XX/2023	QUADRO:QRF	

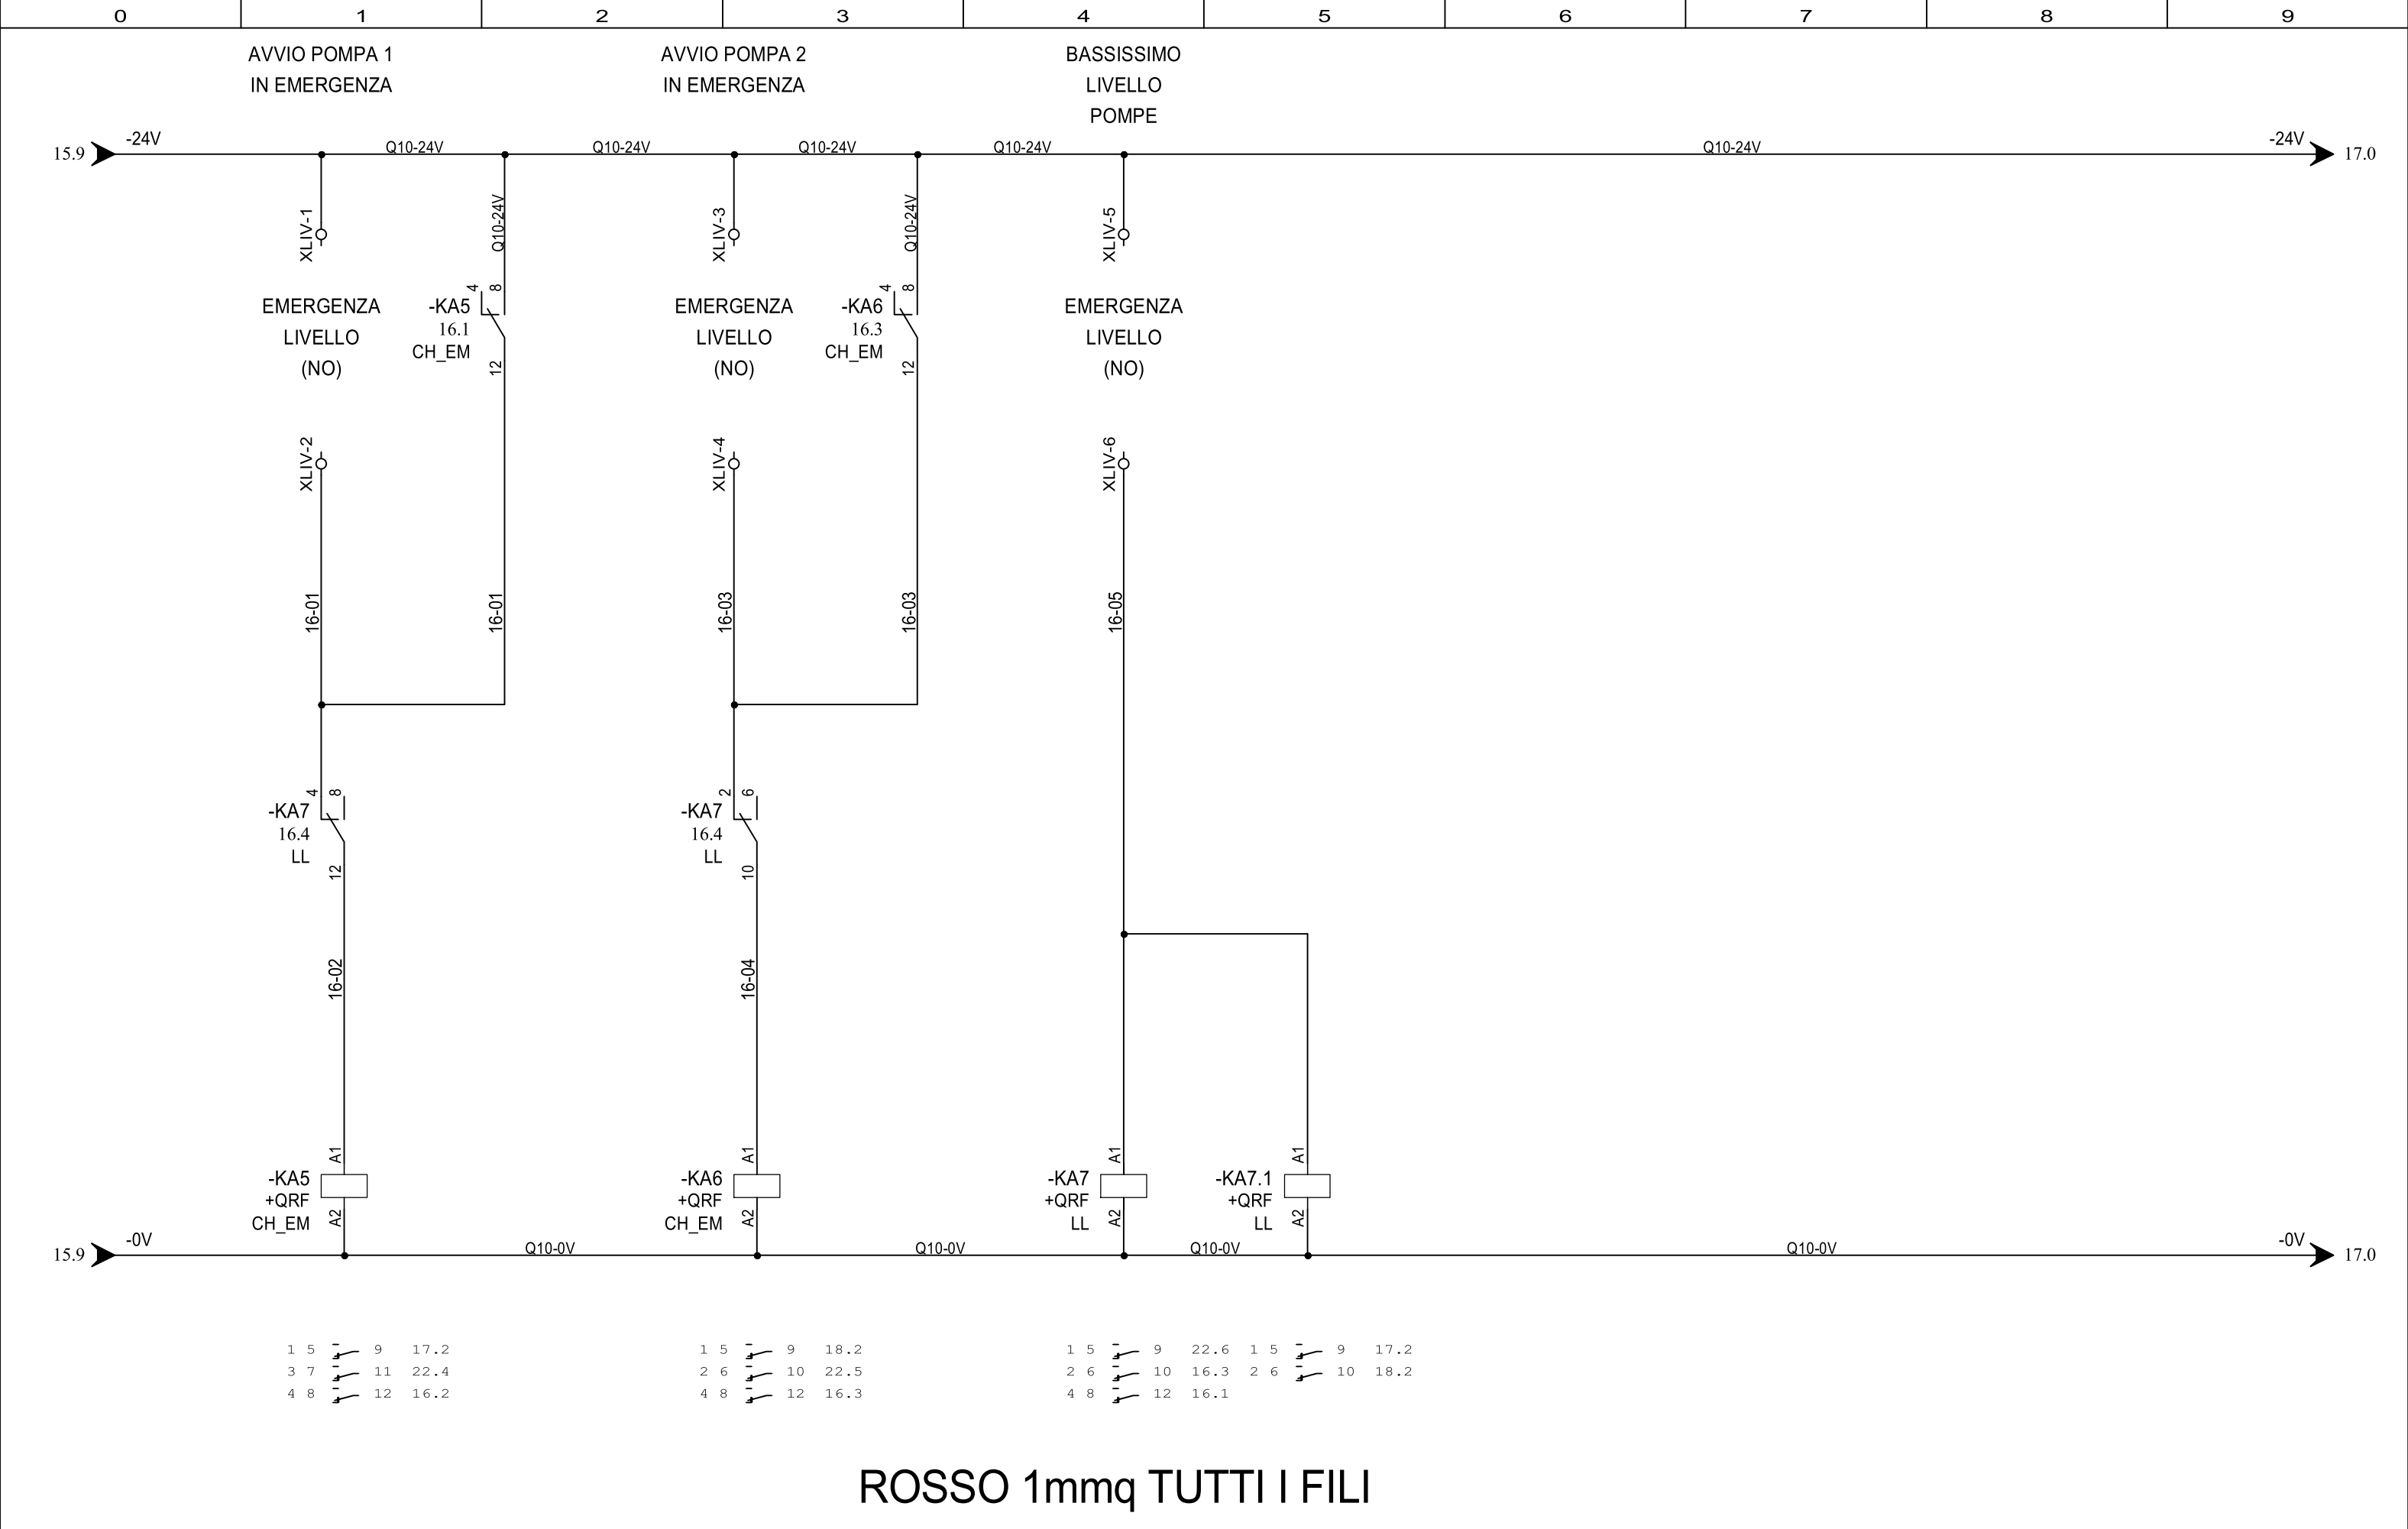


RISERVA

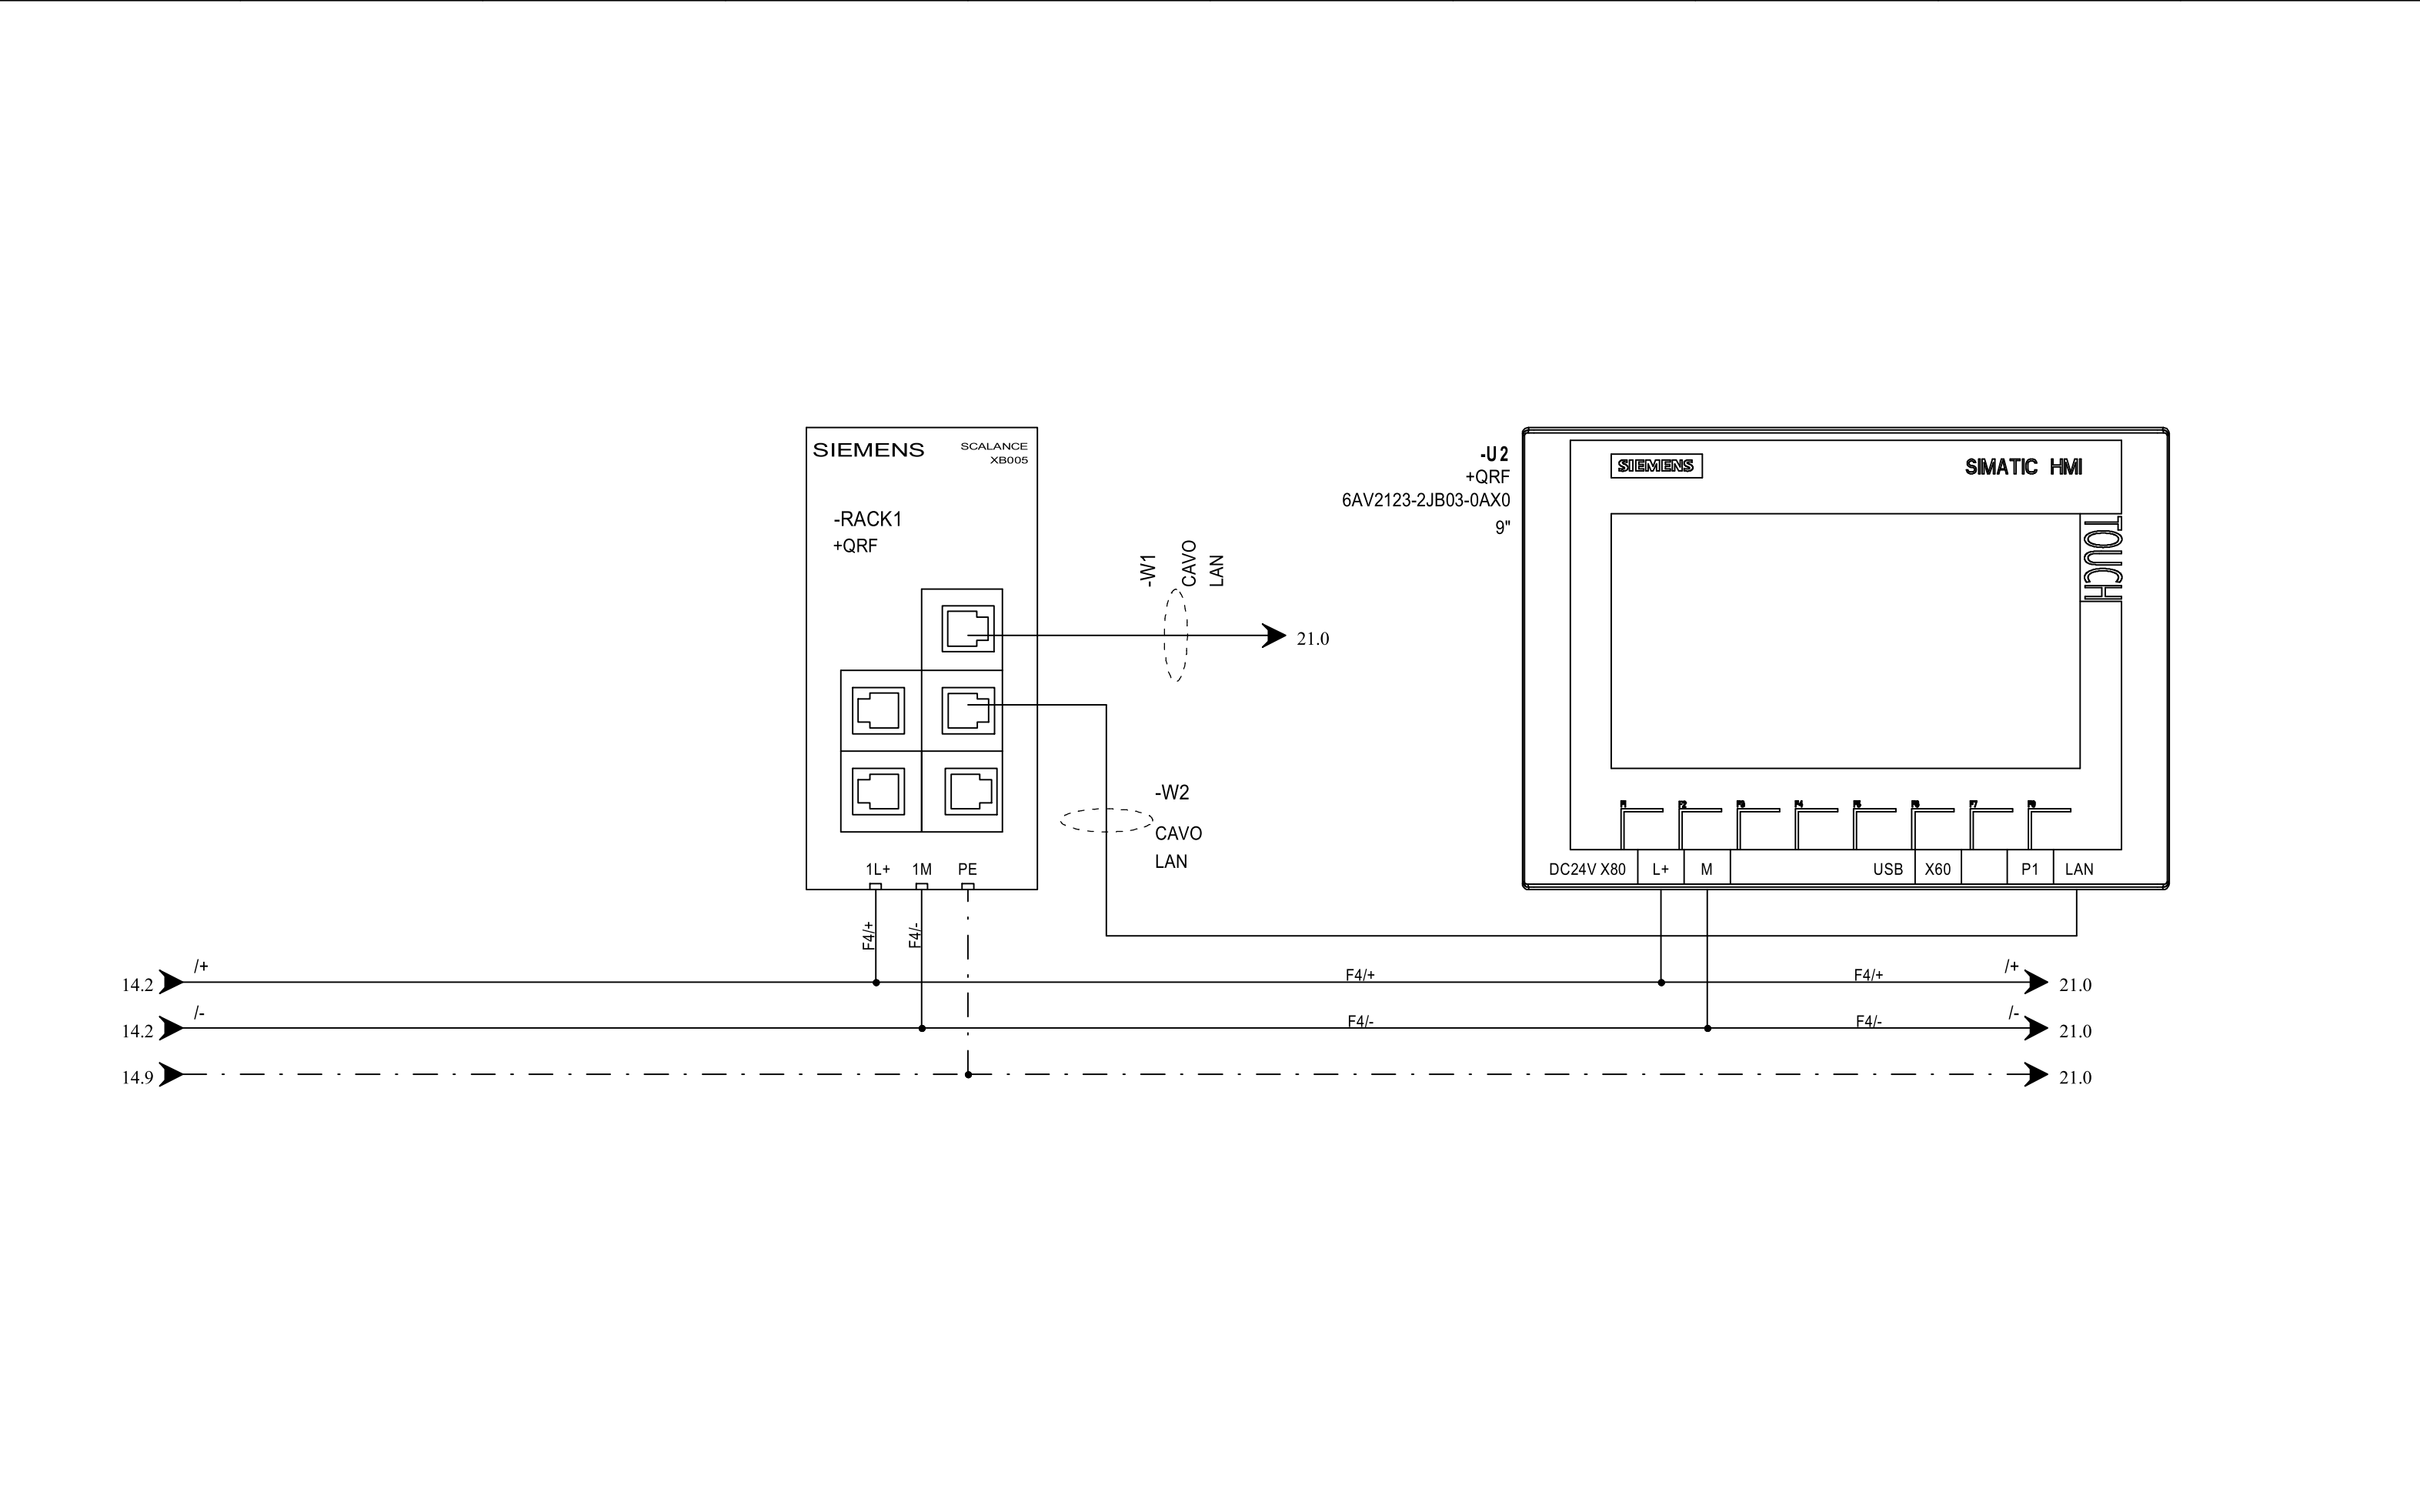

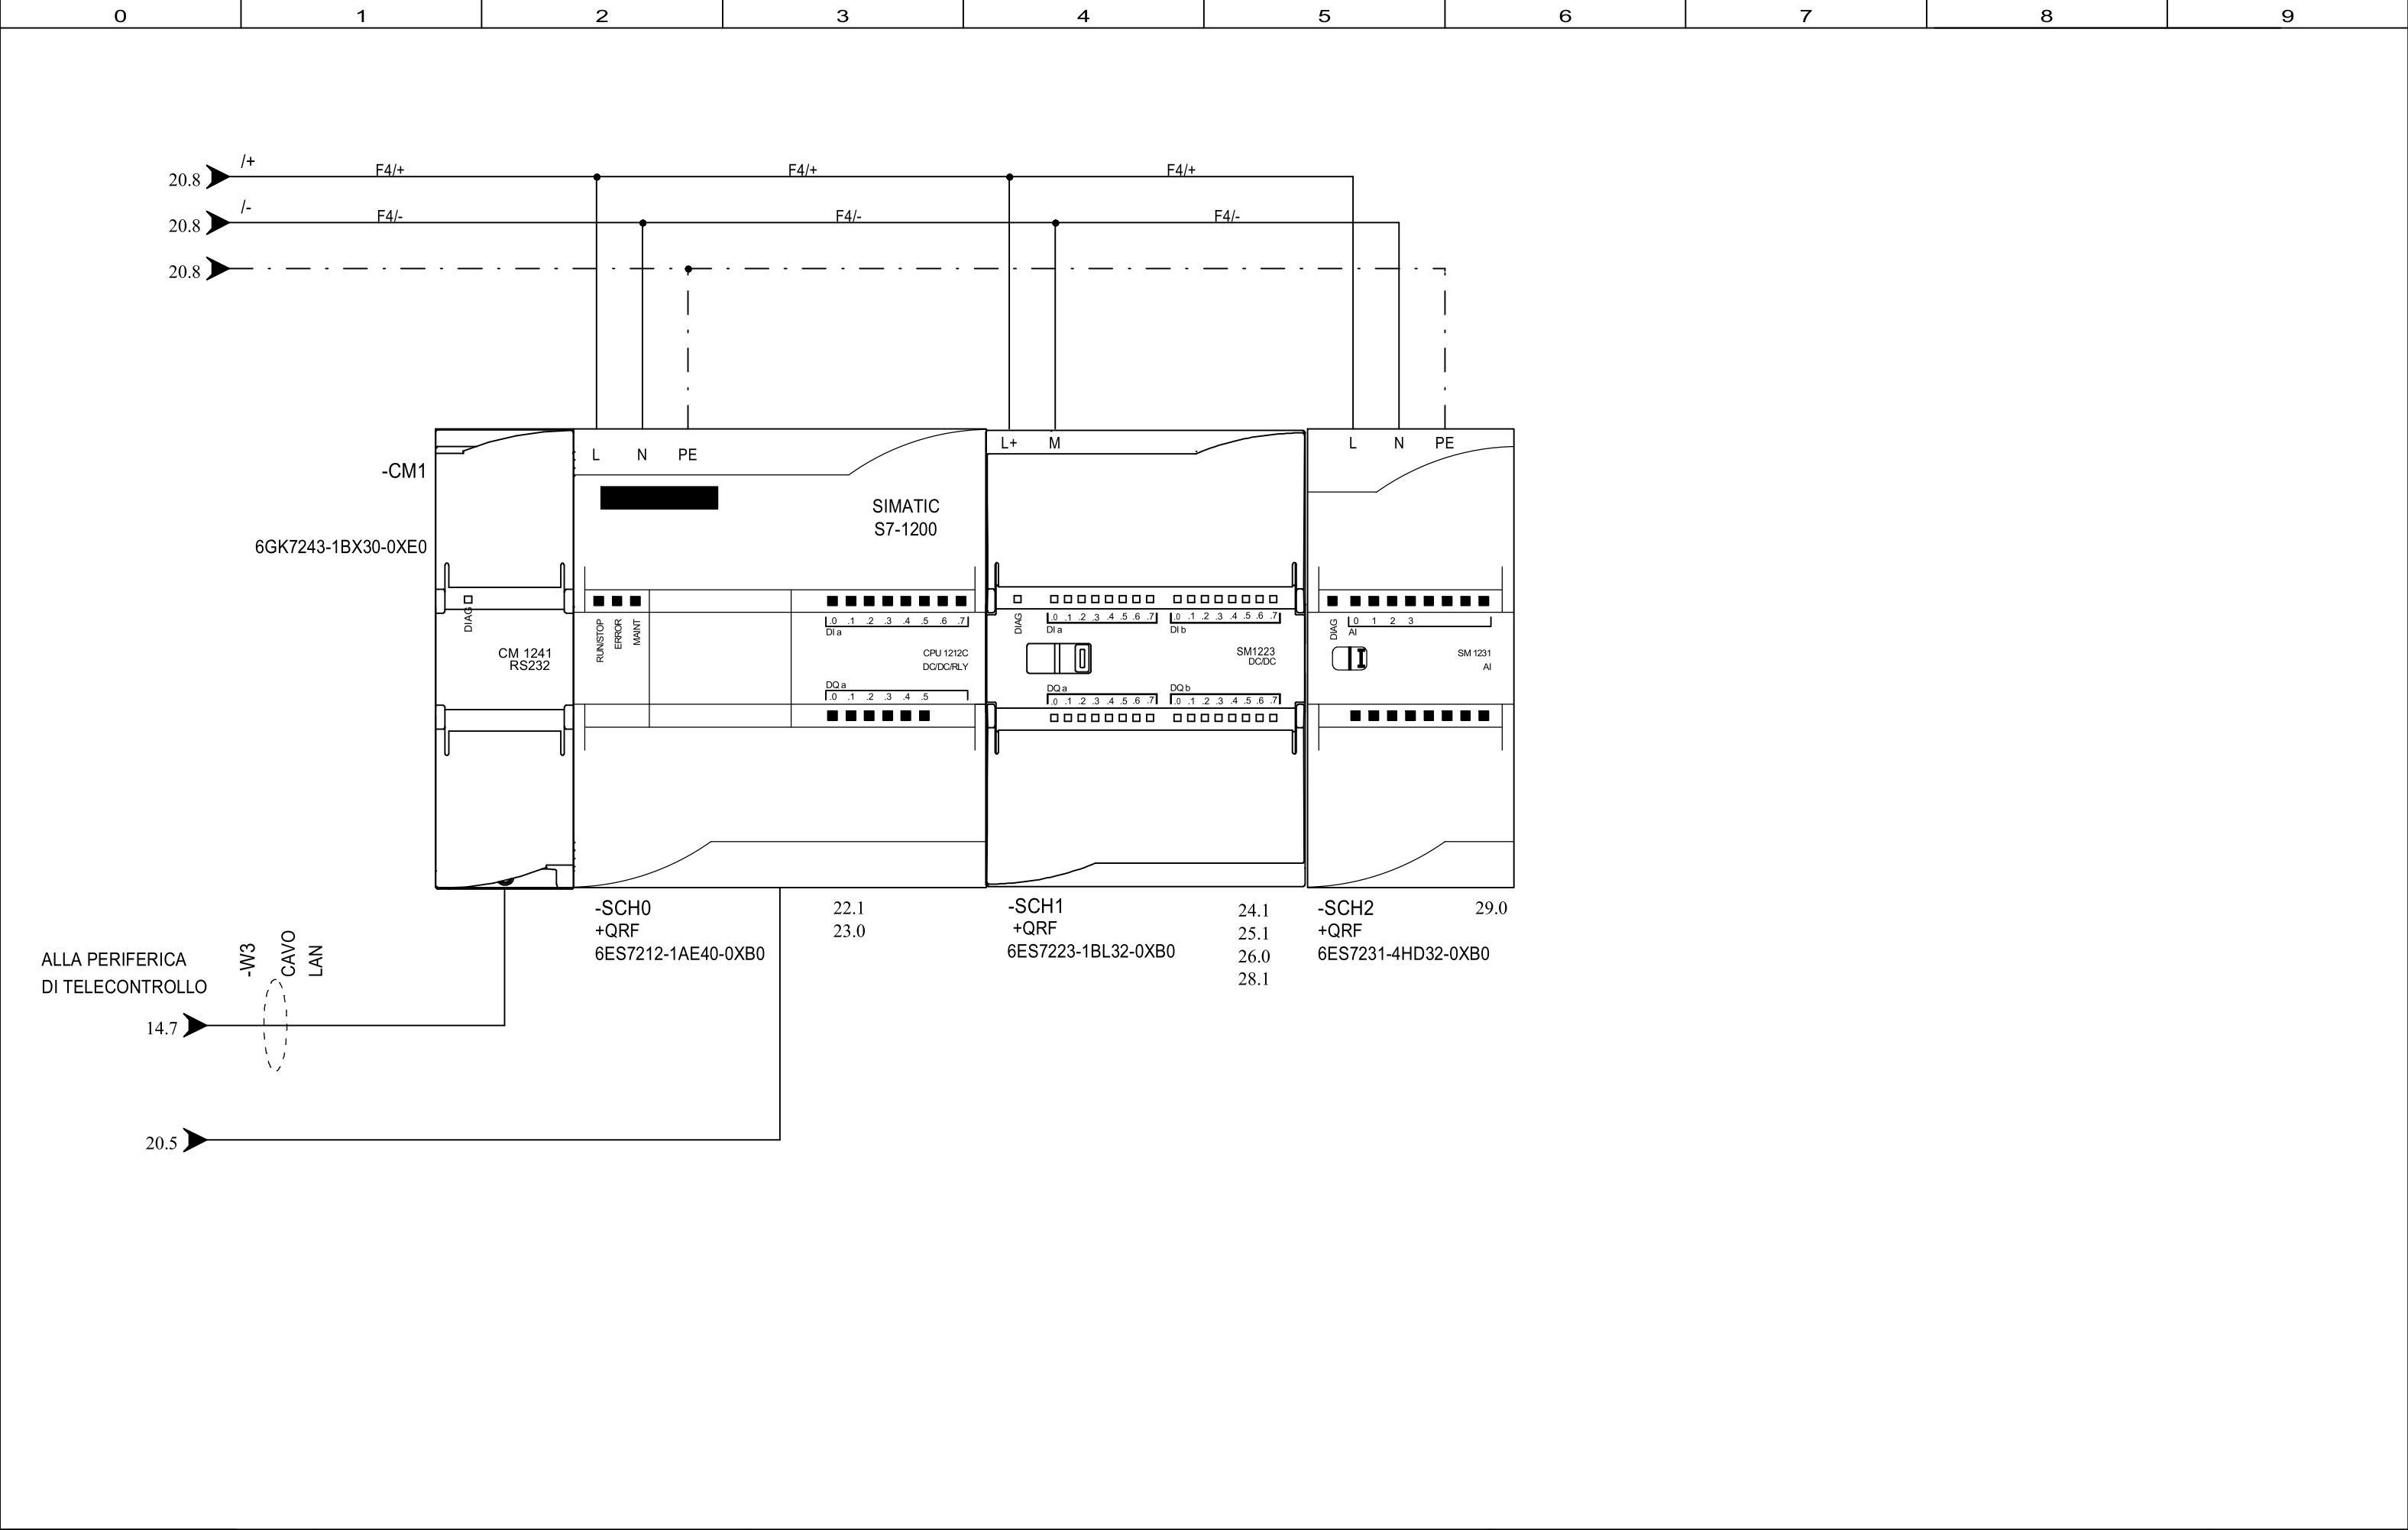

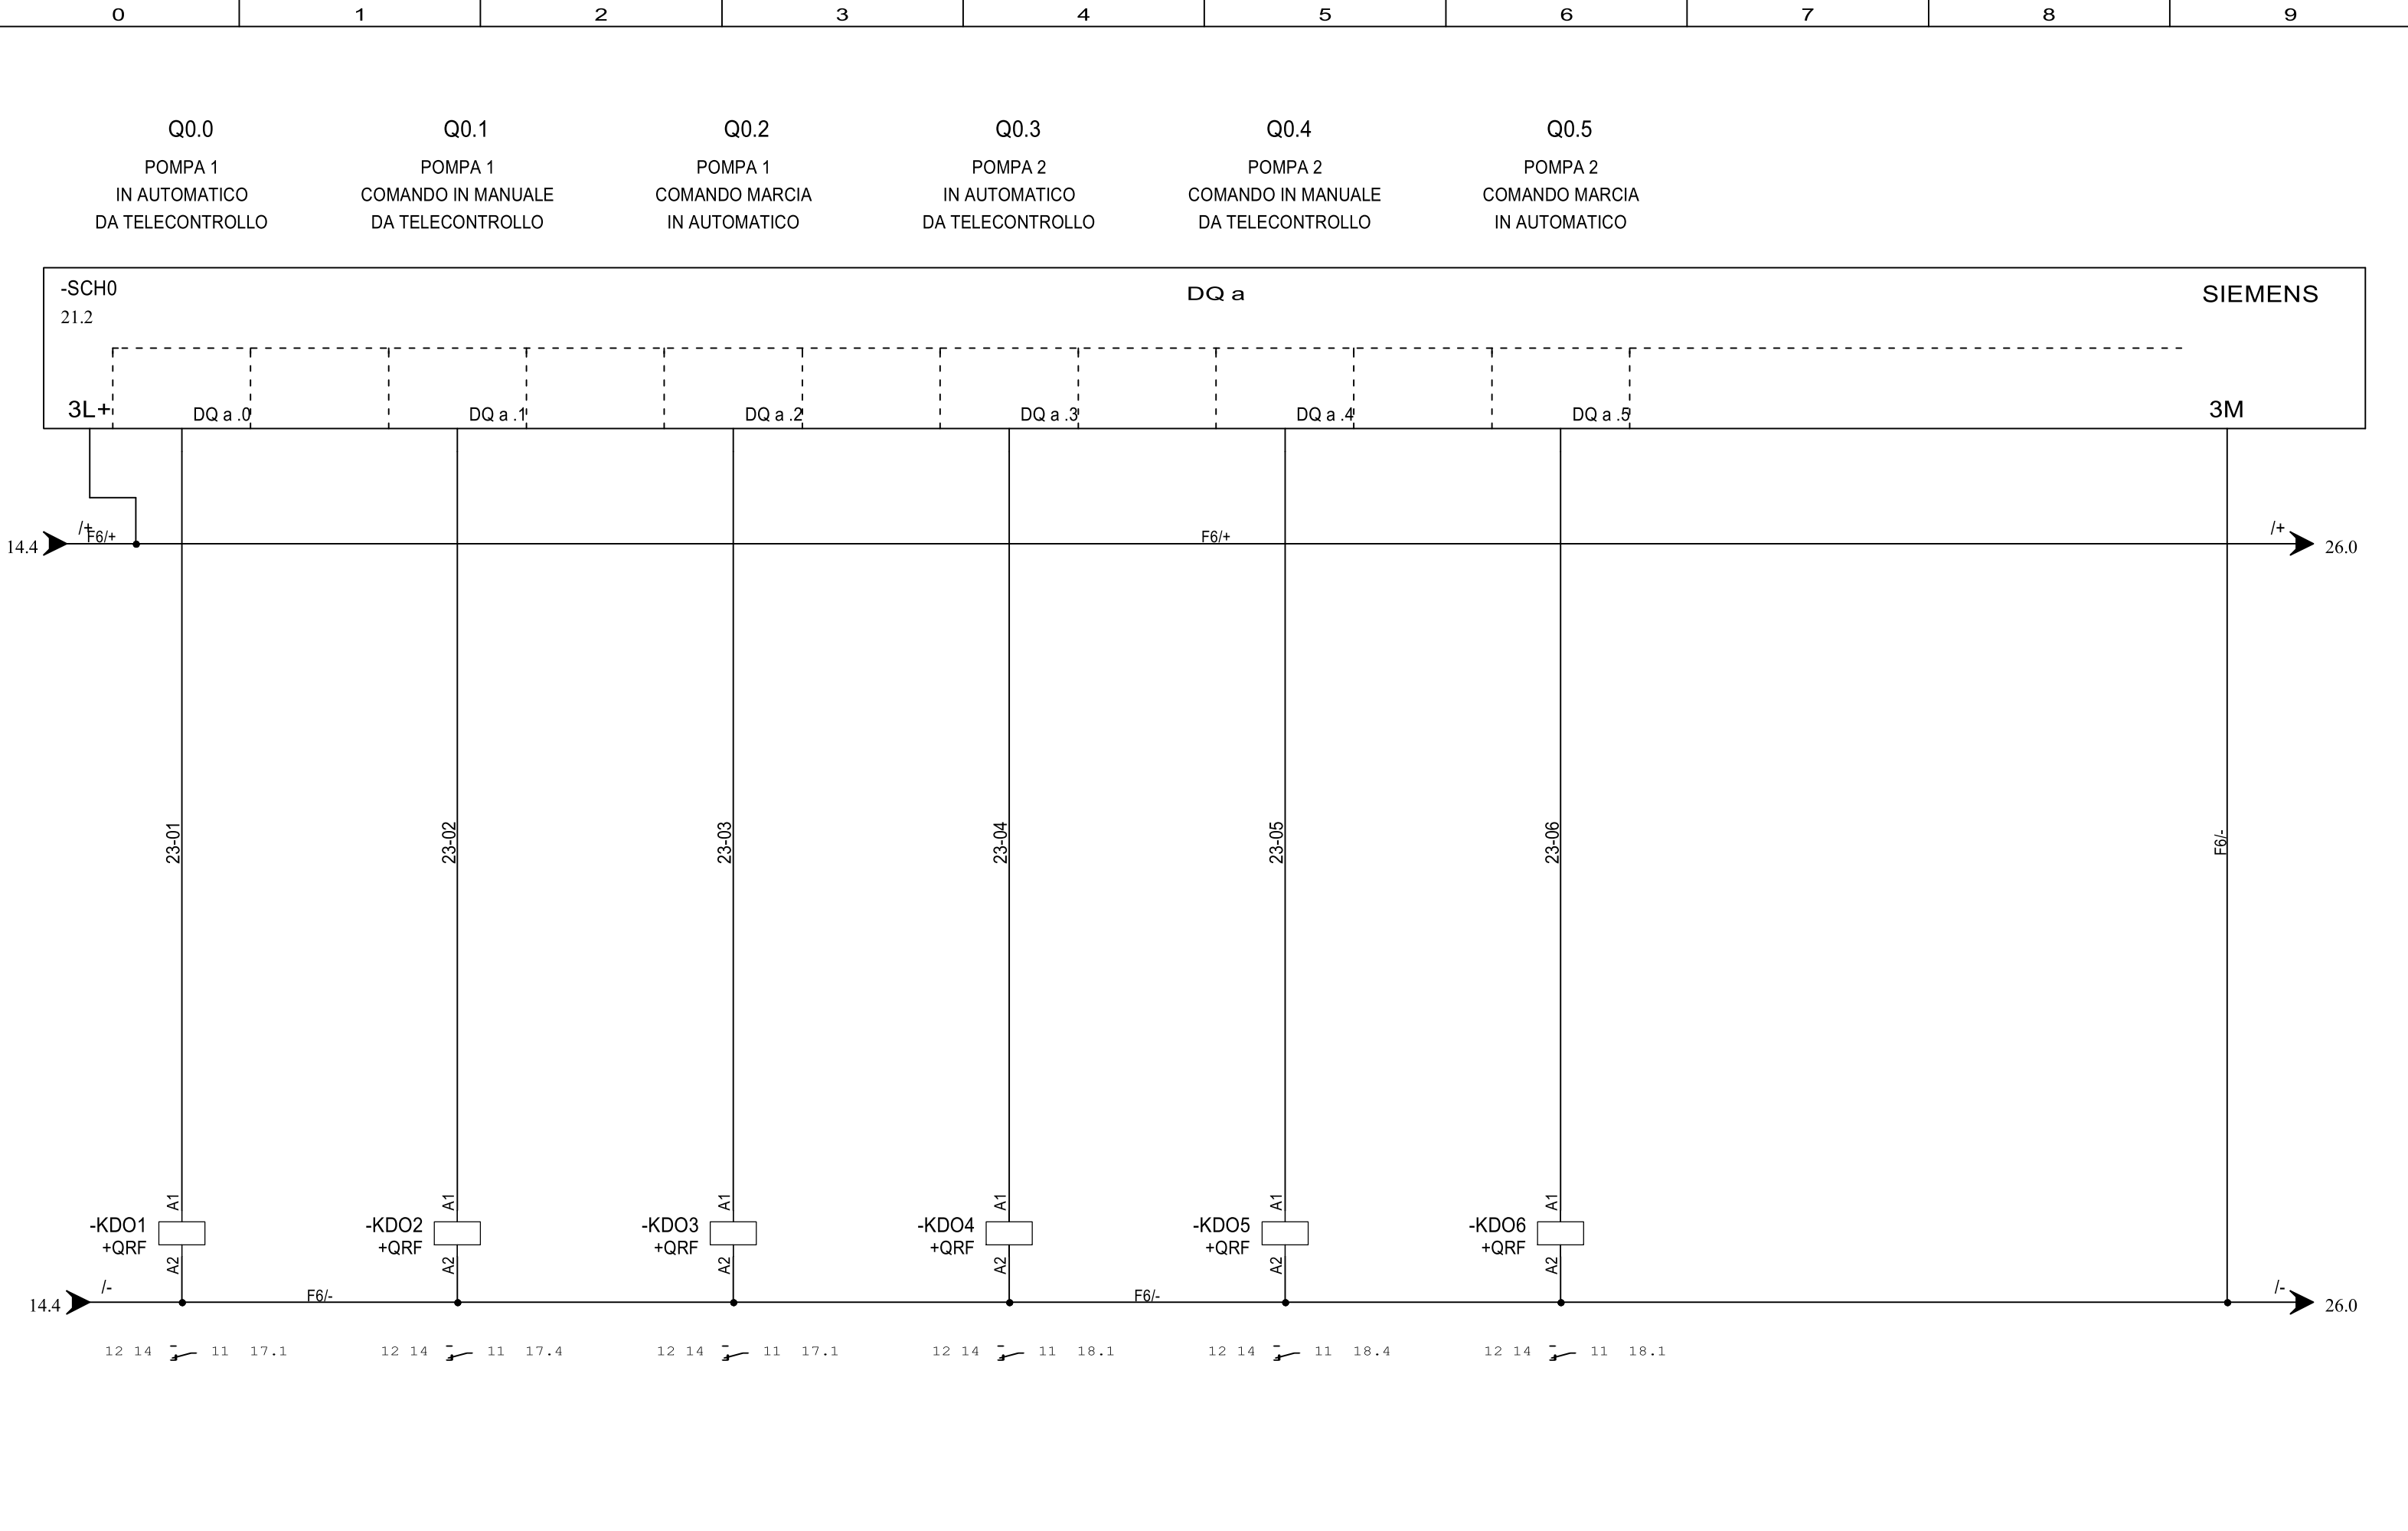

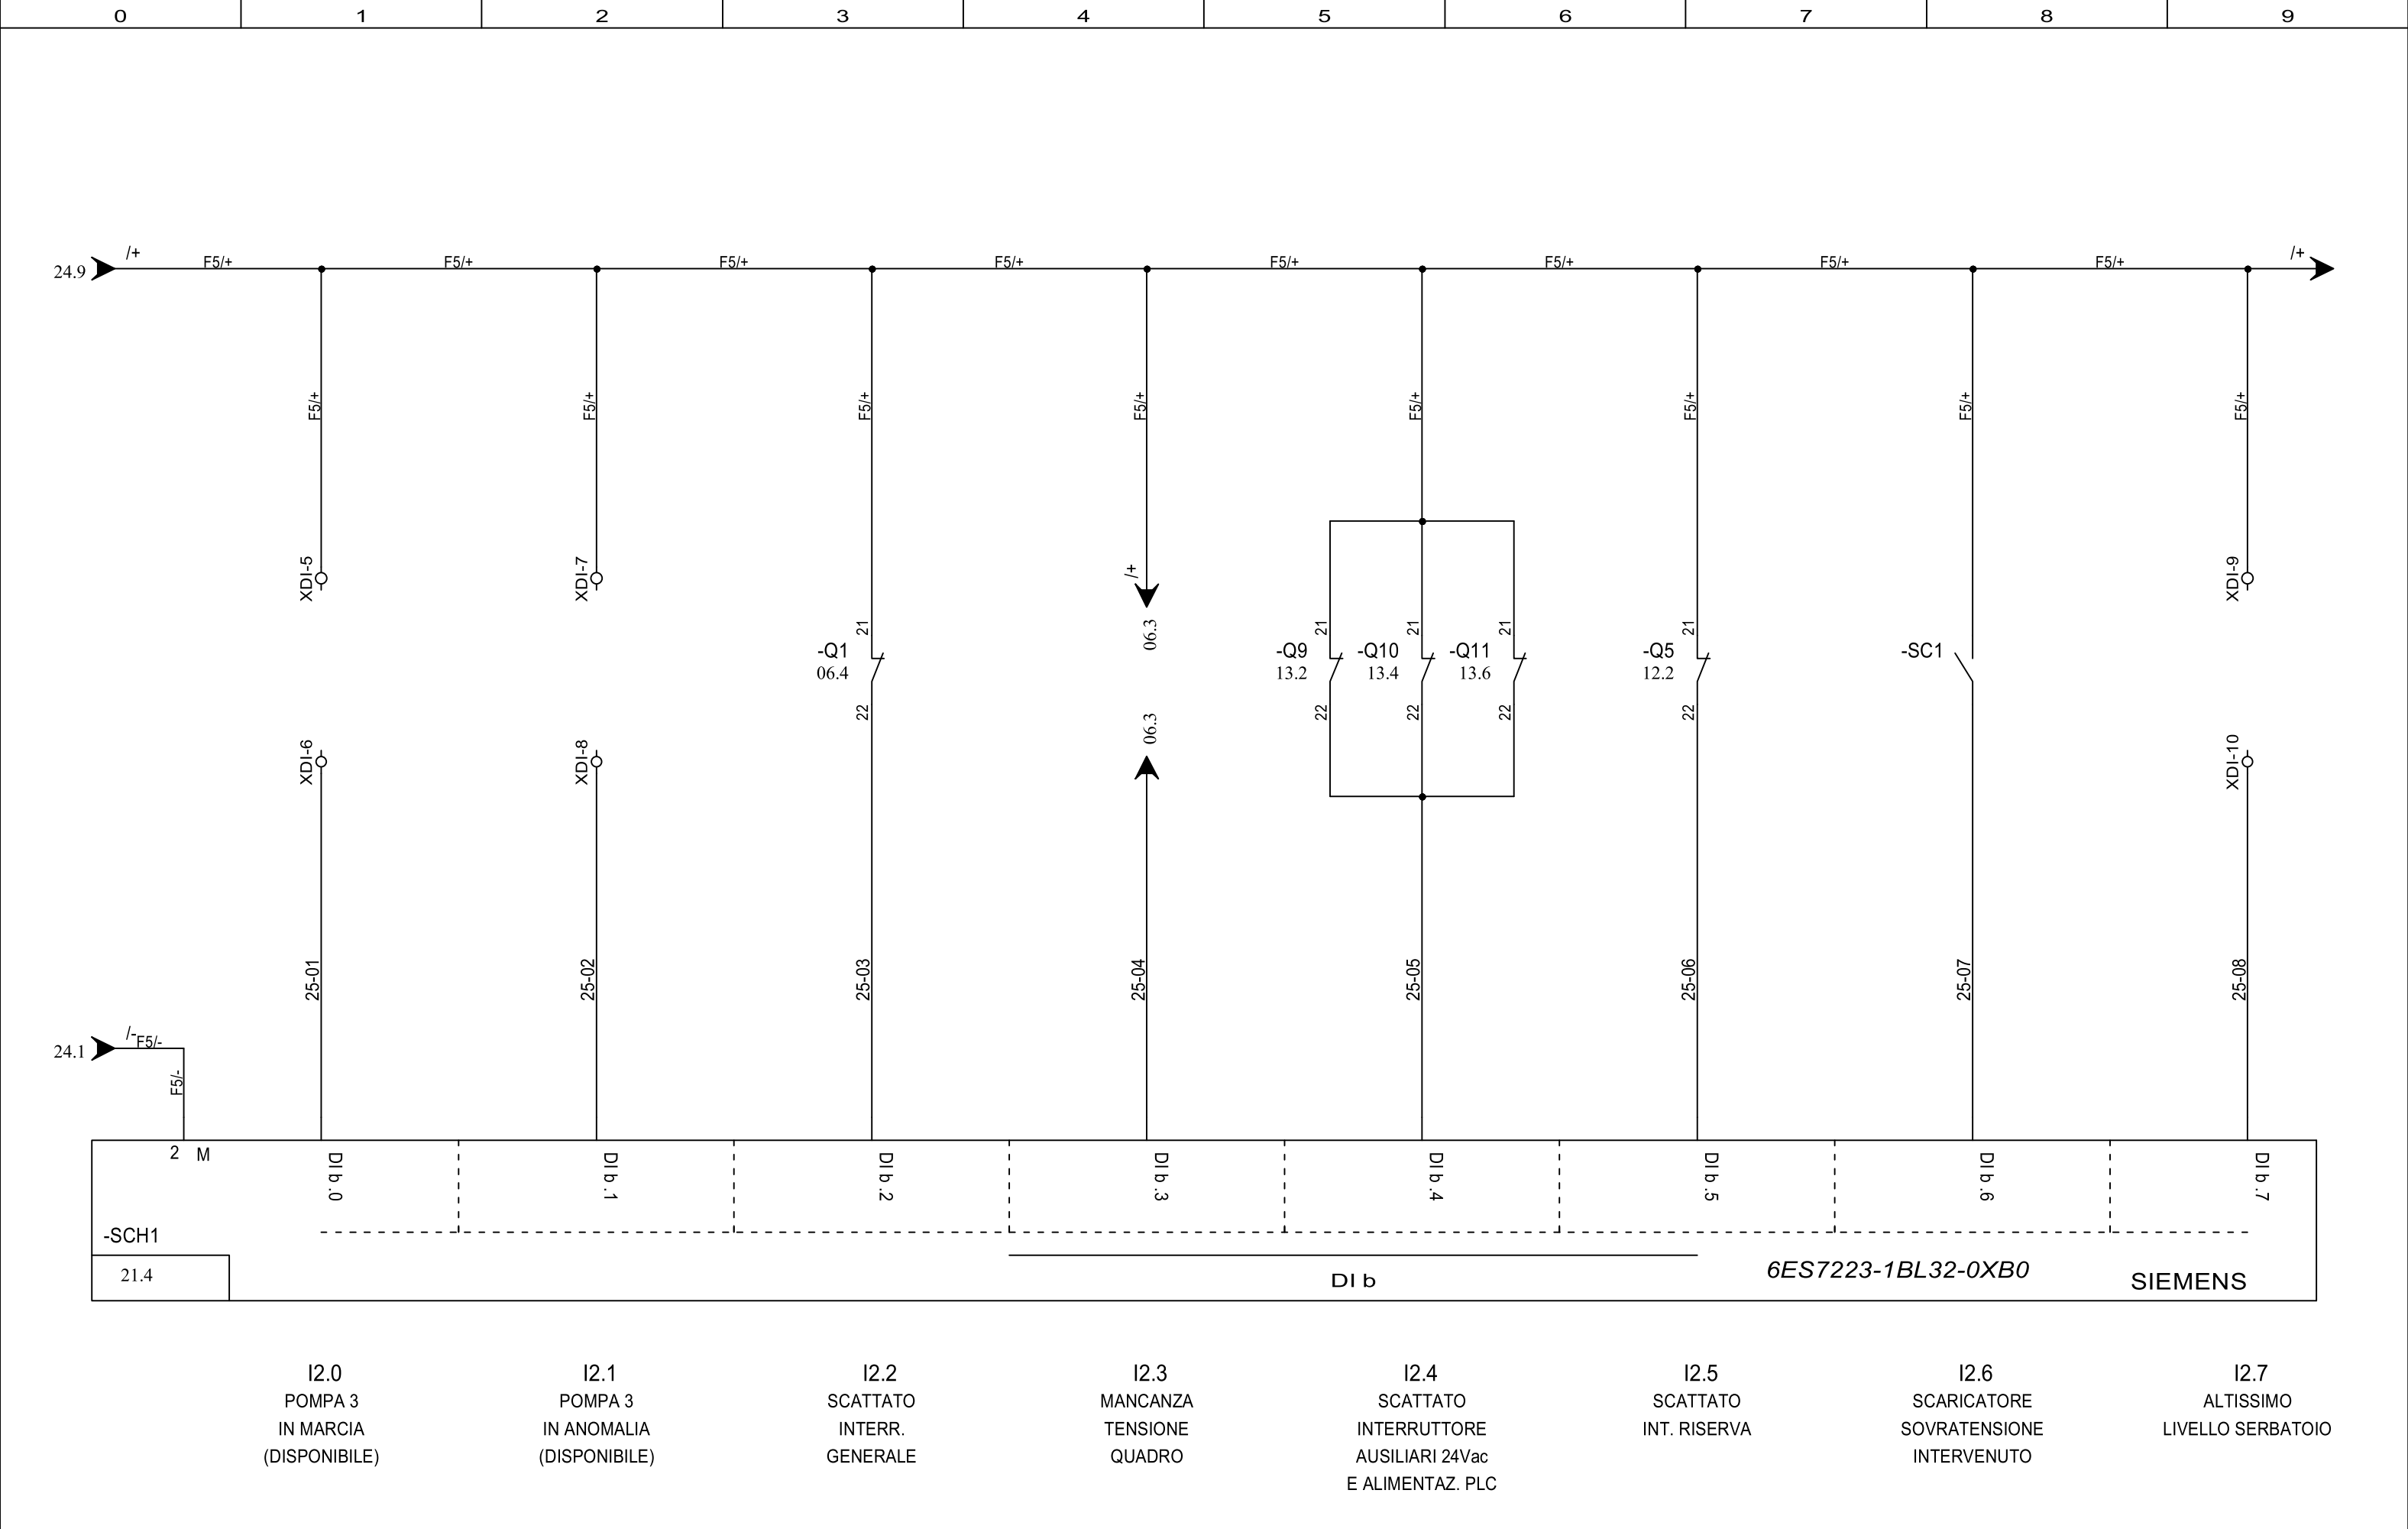

REV.	DATA	FIRMA	MODIFICA



PROGETTO: QUADRO ELETTRICO

RISOLLEV. FOGNARIO XXXXXXXXXX - RISOL-DXXX

VIA XXXXXXXXXXXXX - YYYYYYYYYYYYYY (BS)

TITOLO: SCHEMA AUSILIARI

FILE: TIPICO RISOL 104


DATA: XX/XX/2023


QUADRO:QRF


FOGLIO 25

DI 36

24◀▶26

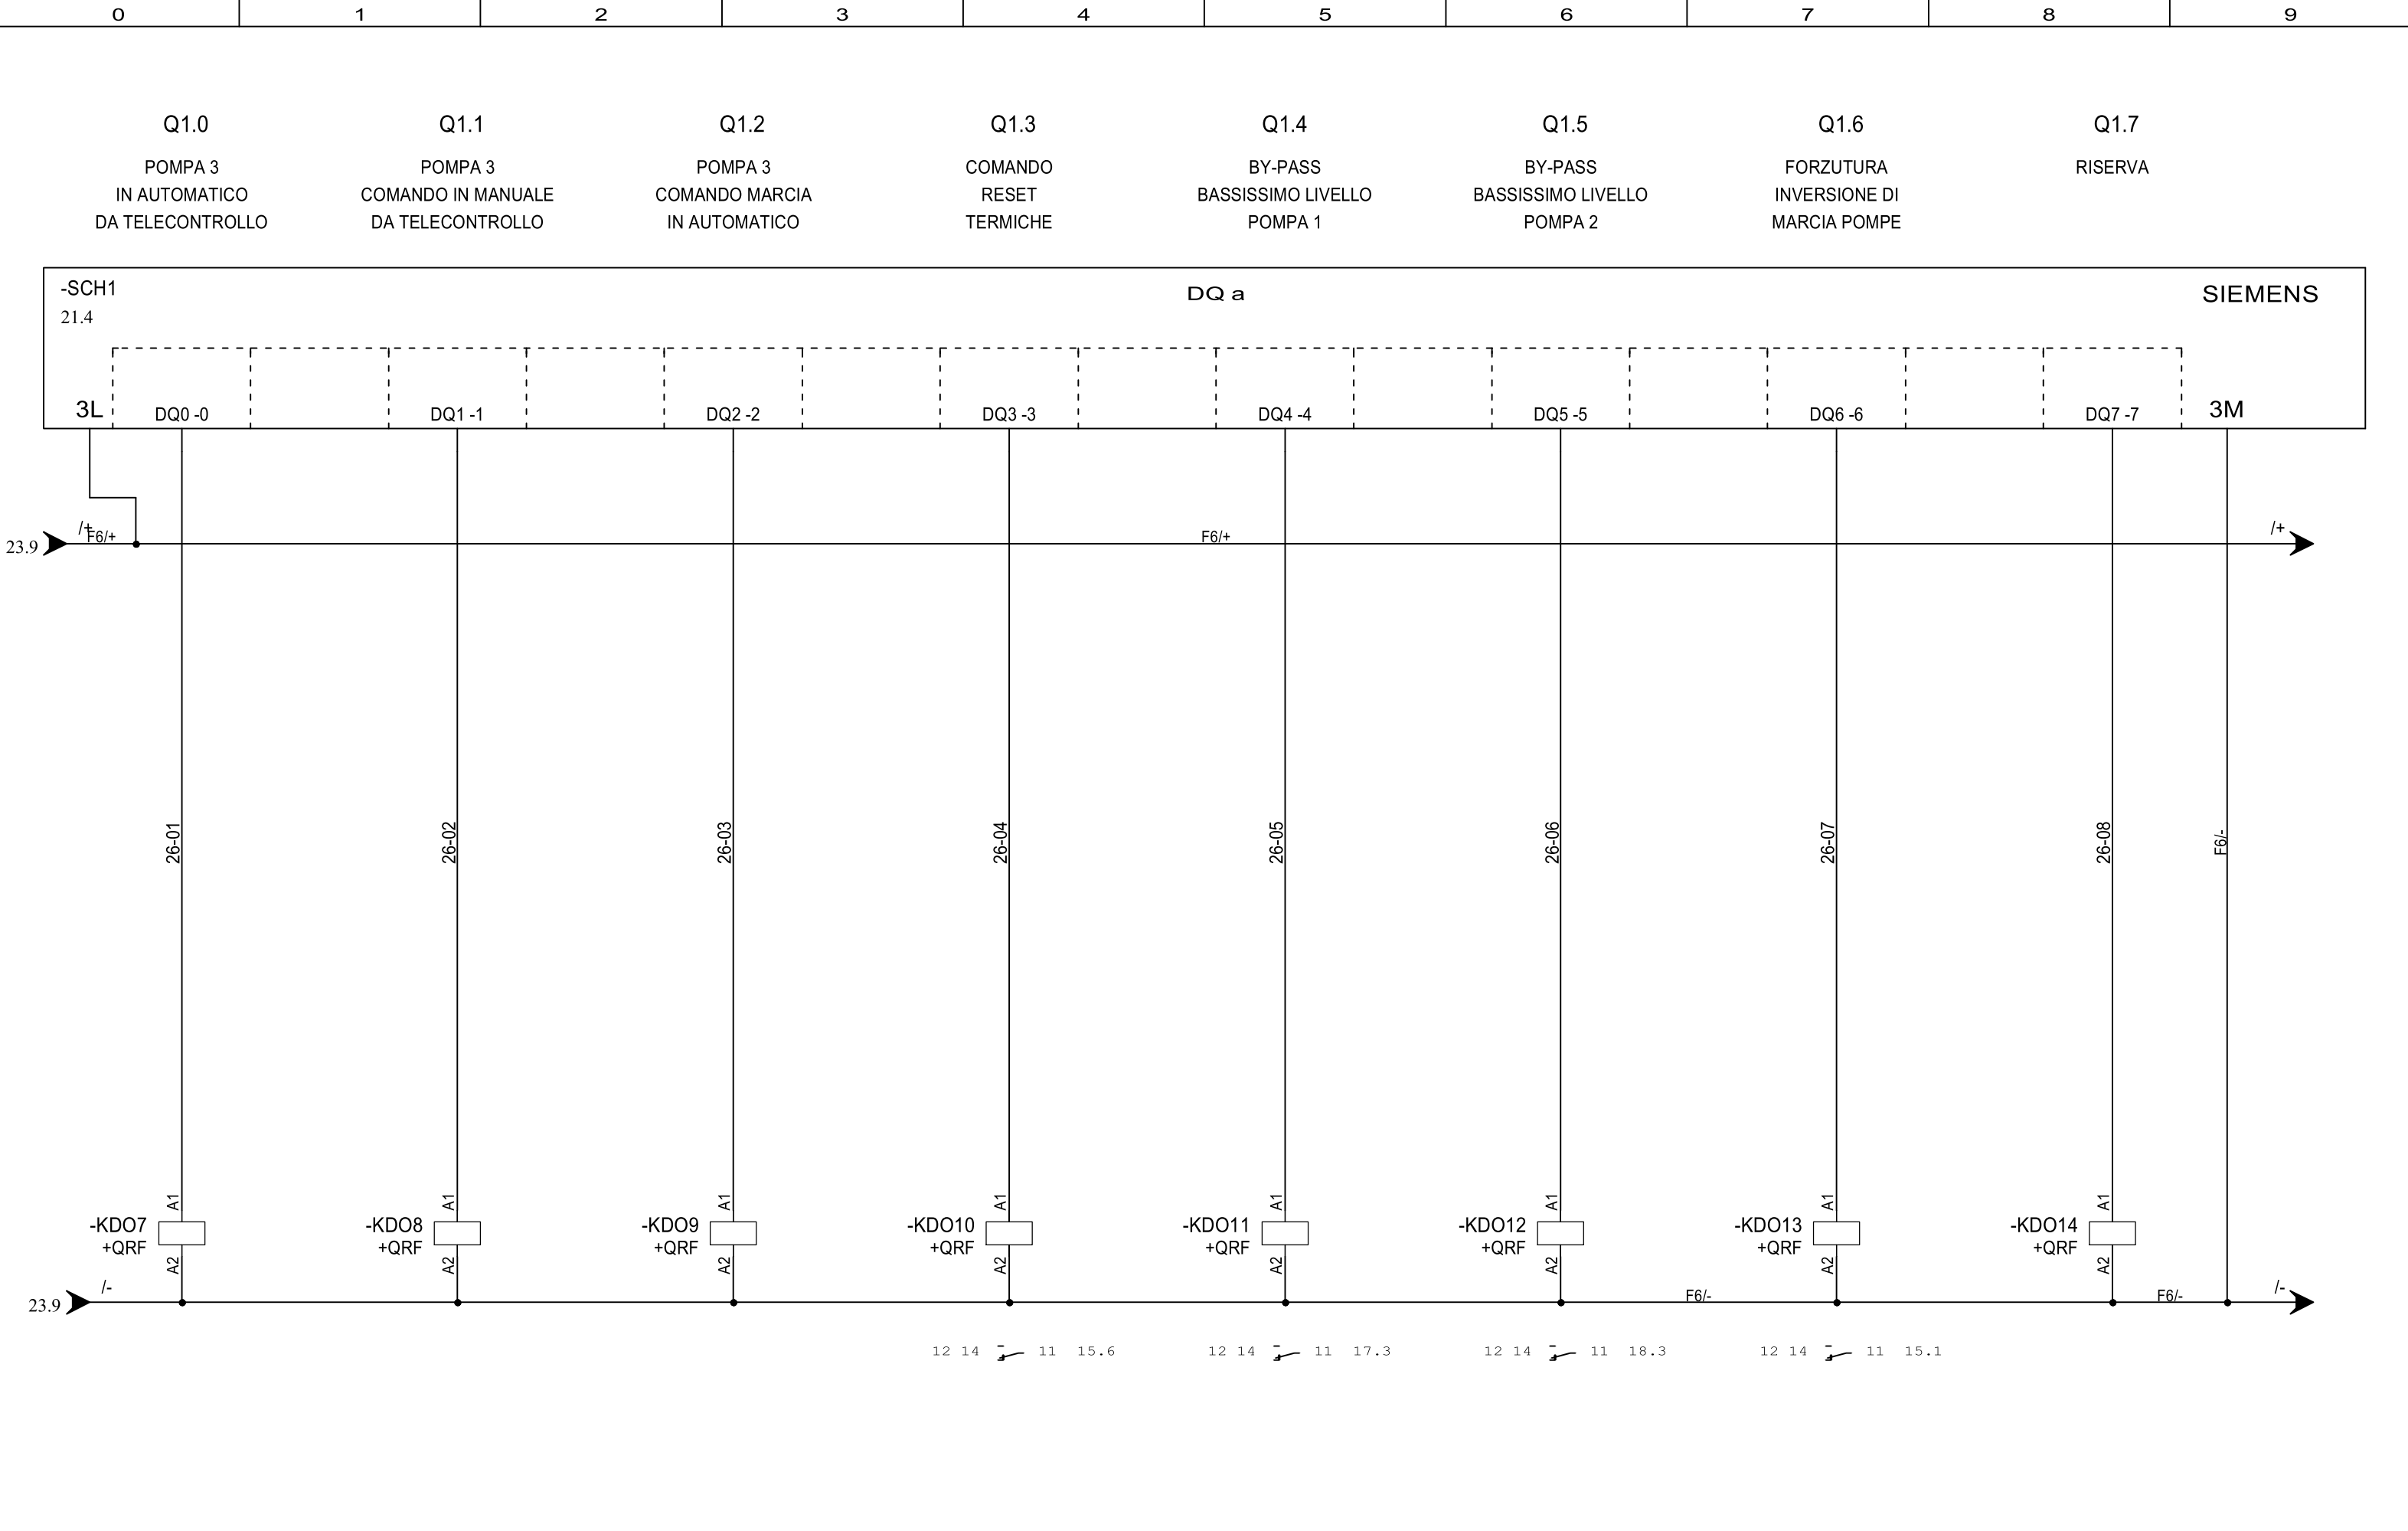

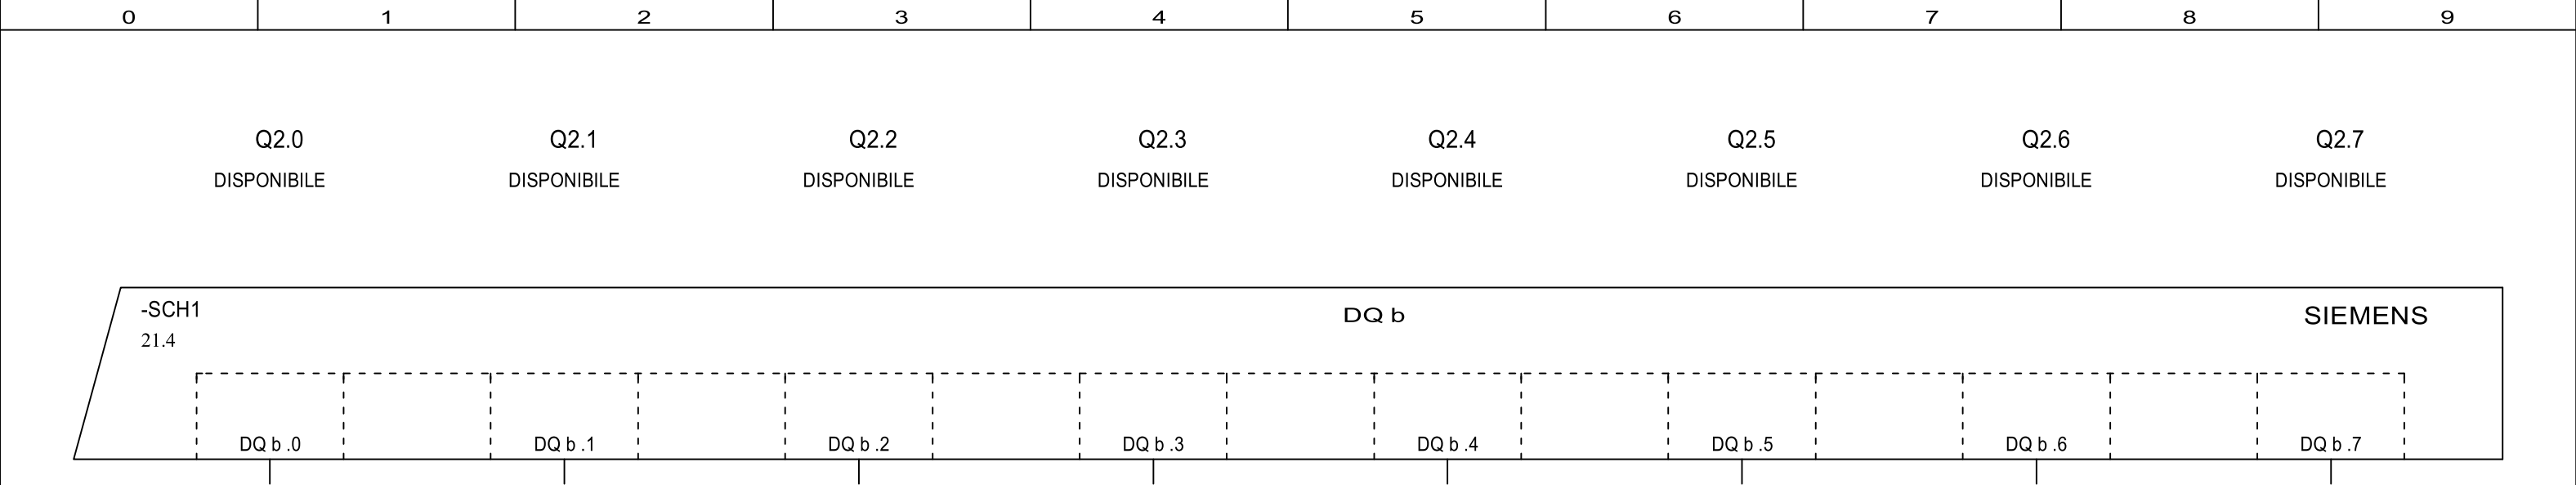

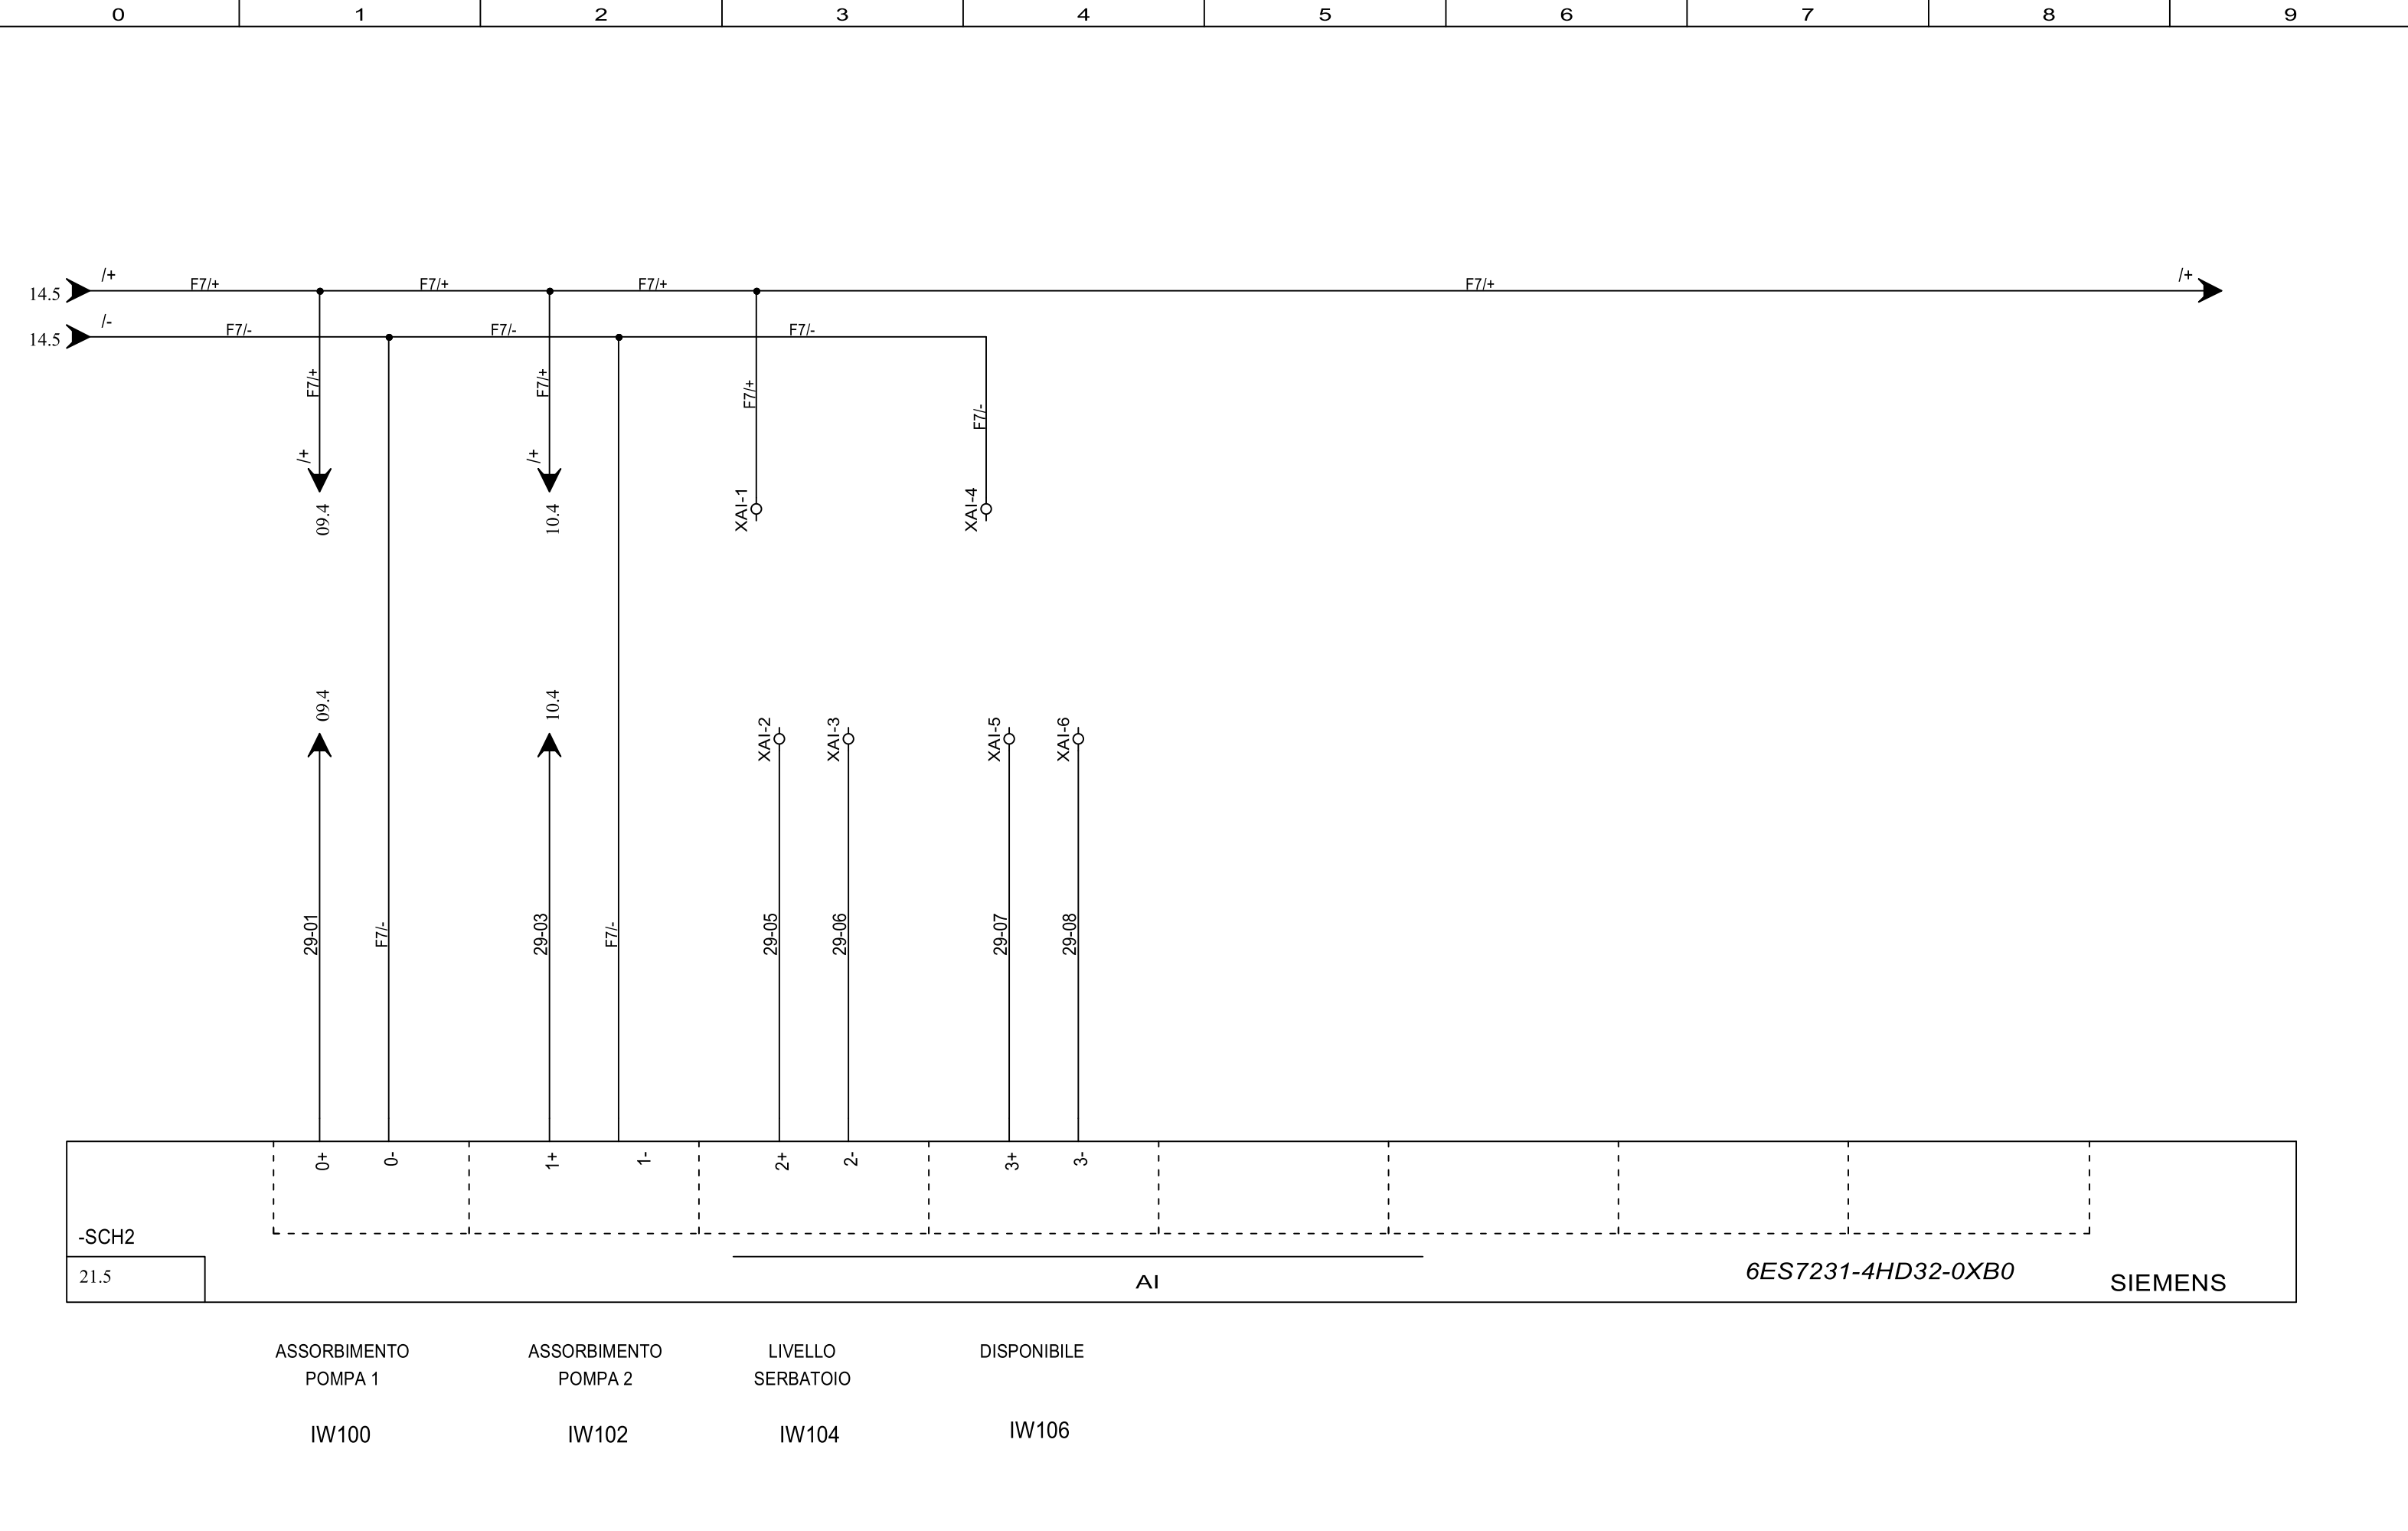

	0+	0-	1+	1-	2+	2-	3+	3-												
-SCH2																				
21.5	AI																		6ES7231-4HD32-0XB0	SIEMENS

ASSORBIMENTO
POMPA 1

IW100

ASSORBIMENTO
POMPA 2


IW102


LIVELLO
SERBATOIO

IW104

DISPONIBILE

IW106

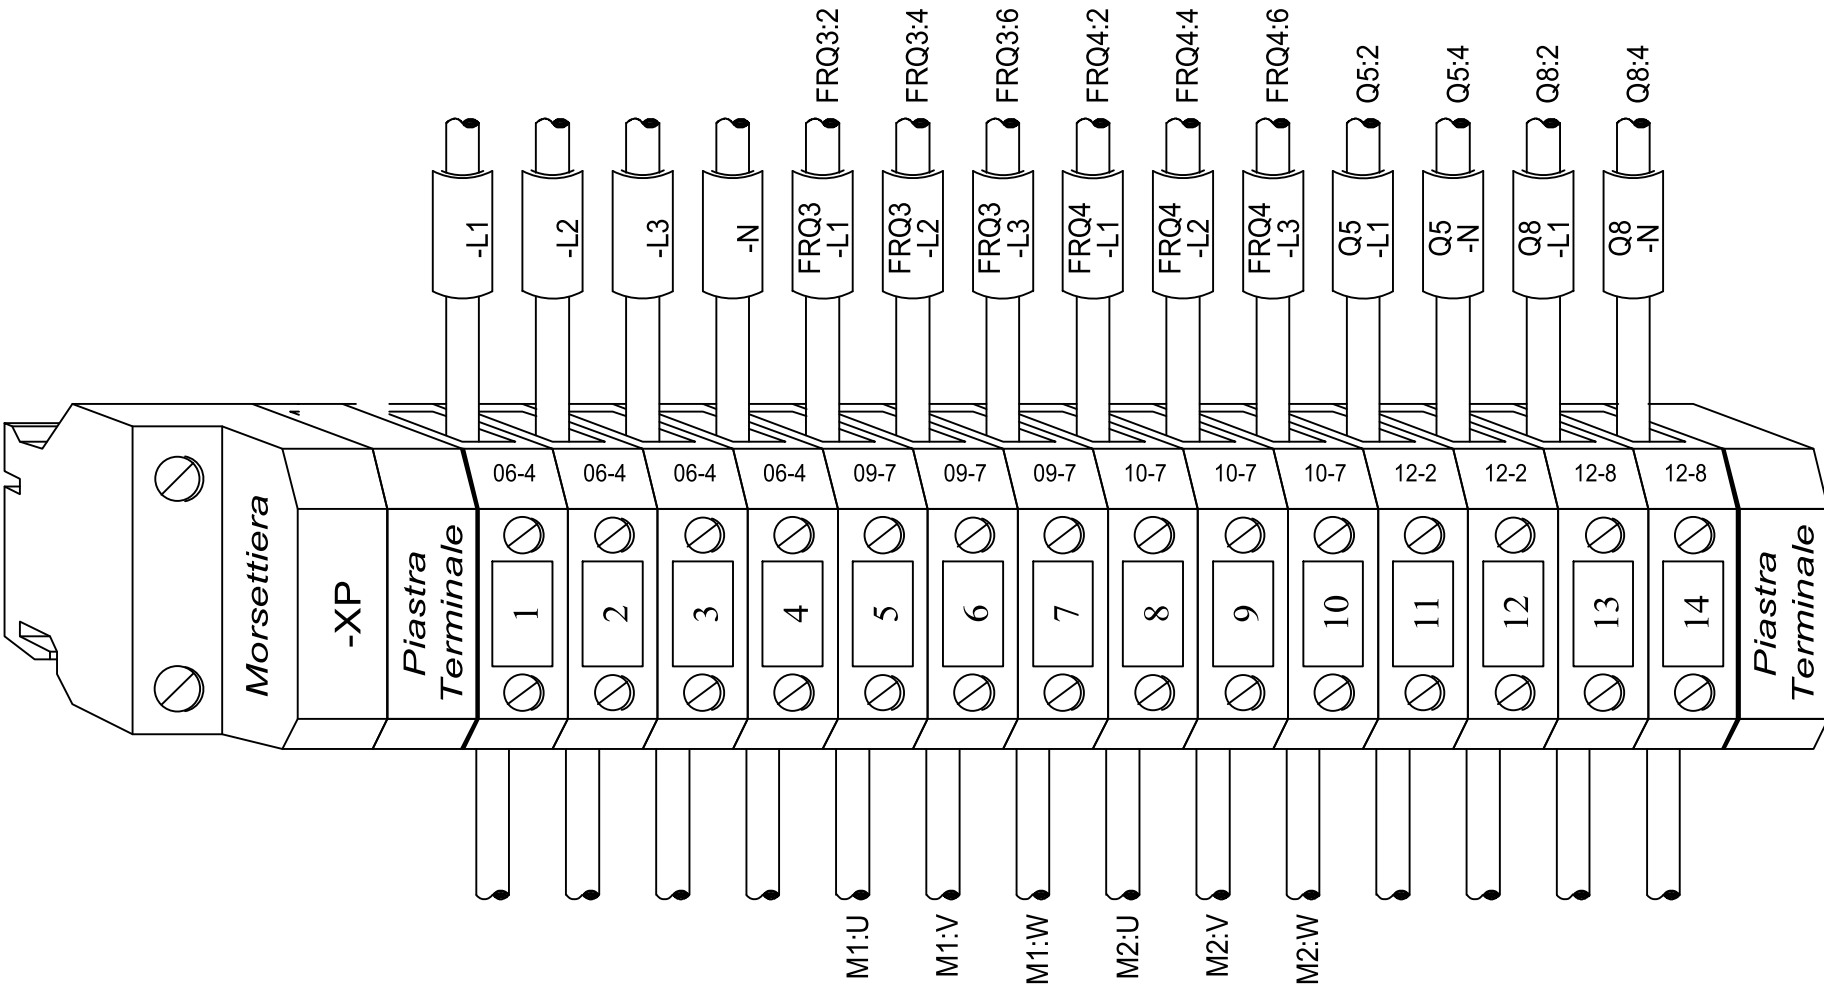


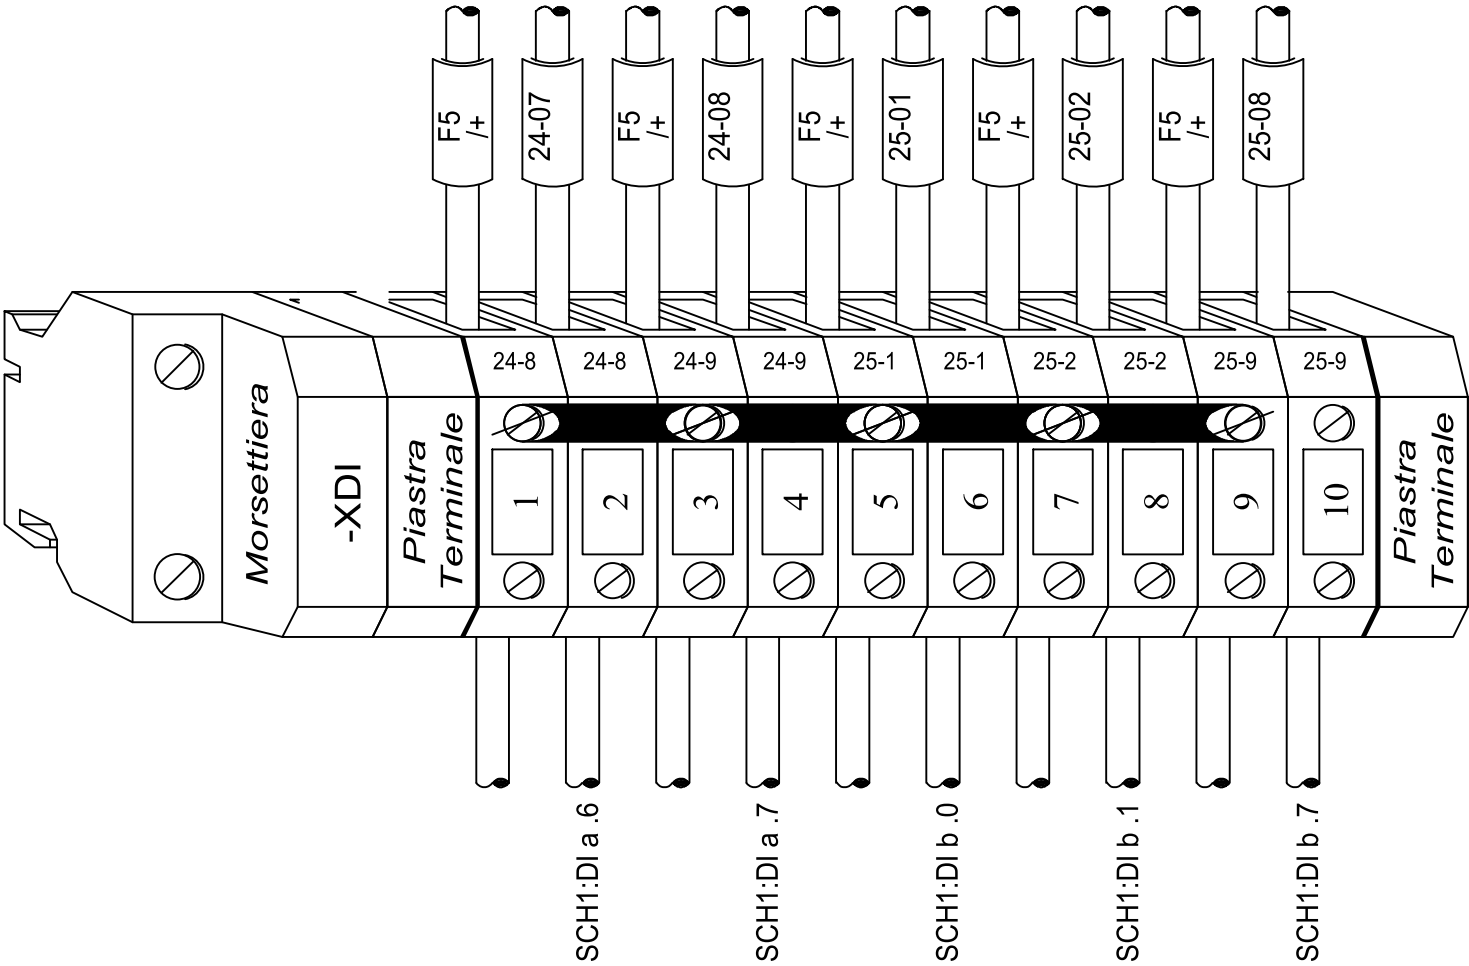


REV.	DATA	FIRMA	MODIFICA



PROGETTO: QUADRO ELETTRICO		
RISOLLEV. FOGNARIO XXXXXXXXXX - RISOL-DXXX		
VIA XXXXXXXXXXXXX - YYYYYYYYYYYYYY (BS)		
TITOLO: Morsettiera: XDI		
XDI - 1/1		
FILE: TIPICO RISOL 104	DATA: XX/XX/2023	QUADRO:QRF

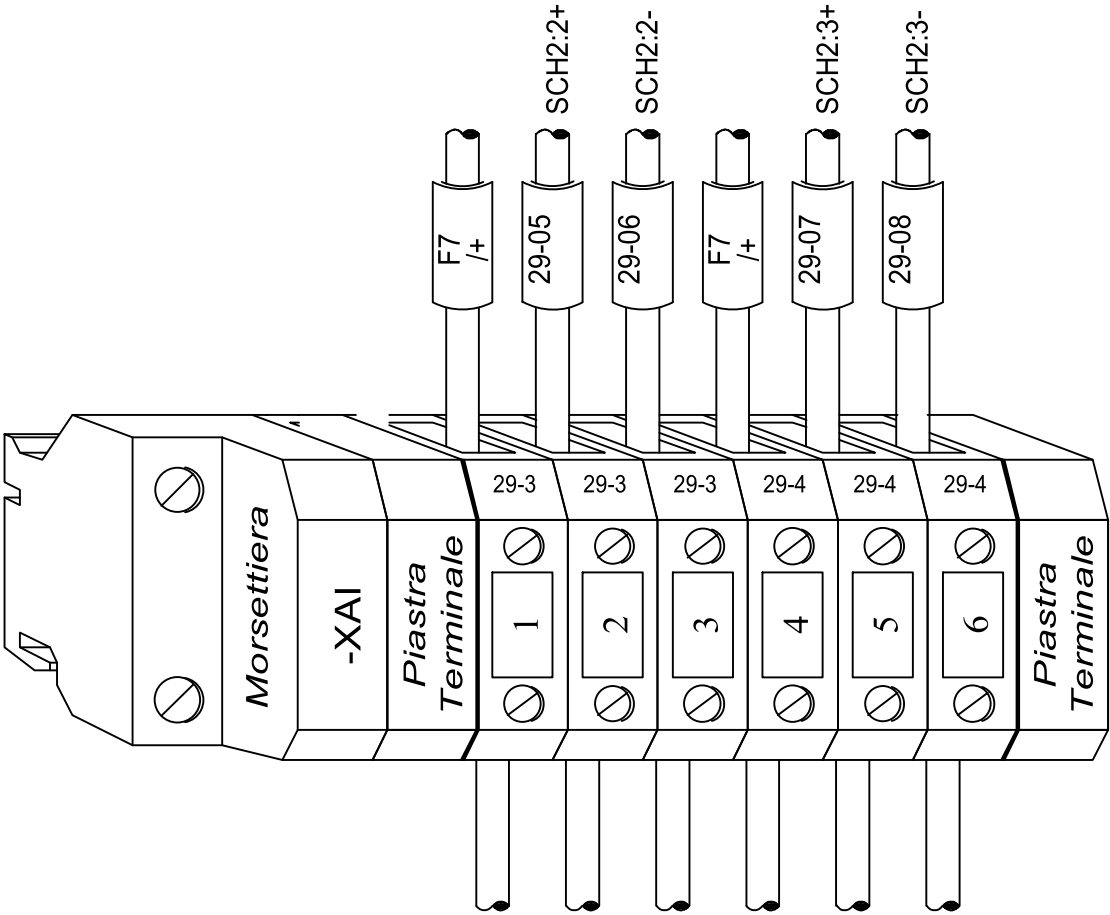

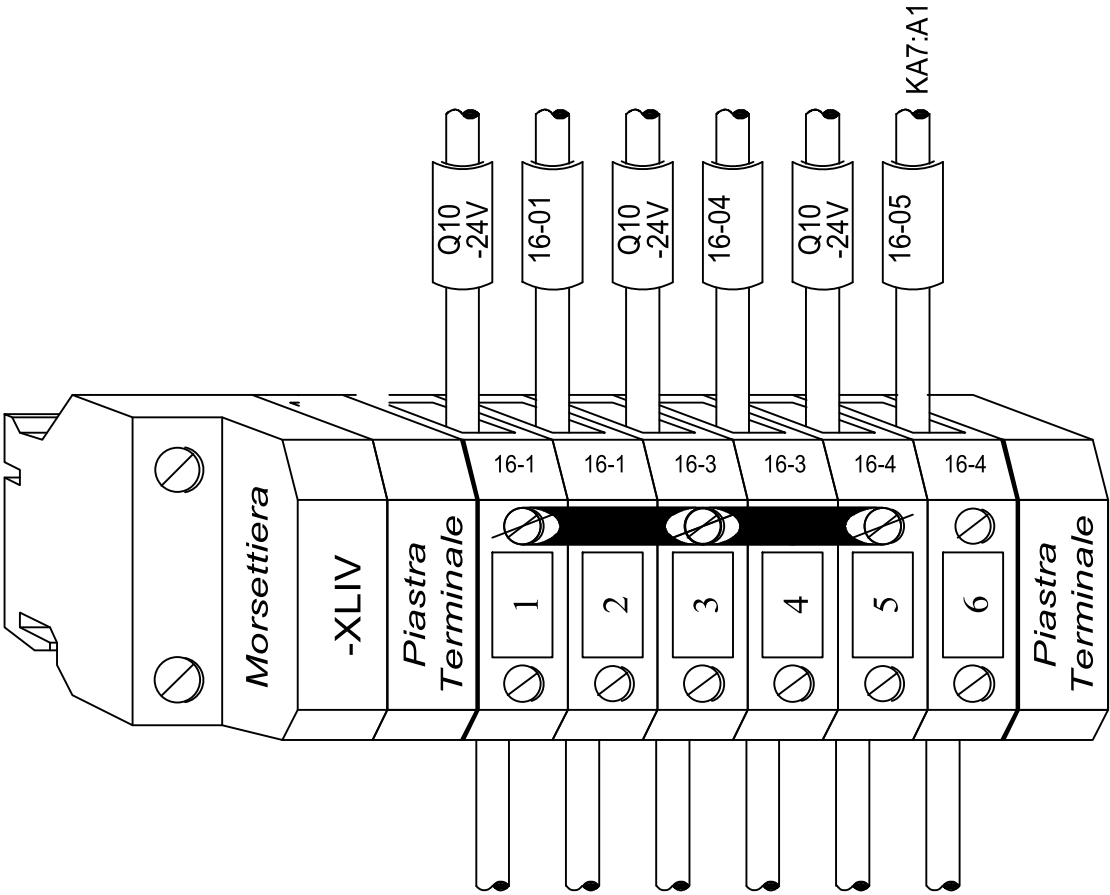

REV.	DATA	FIRMA	MODIFICA



PROGETTO: QUADRO ELETTRICO		
RISOLLEV. FOGNARIO XXXXXXXXXX - RISOL-DXXX		
VIA XXXXXXXXXXXXX - YYYYYYYYYYYYYY (BS)		
TITOLO: Morsettiera: XLIV		
XLIV - 1/1		
FILE: TIPICO RISOL 104	DATA: XX/XX/2023	QUADRO:QRF

LISTA MATERIALI

Sigla	Descrizione	Codice	Costruttore	Localizzazione	Posizione
<U	RELE' MIN.TE.0,85-0,95 230/400Vca 1S 1UM	5TT3401	SIEMENS	QRF	06.2
AM1	ANALIZ. NANO63 + TA 63A 230V	Q52D3L063M4C2	FRER	QRF	07.4
BATT1	ALIMENTATORE SITOP UPS 1100 MOD. BATT. 1	6EP4131-0GB00-0AY0	SIEMENS	QRF	13.7
CM1	SIMATIC CP1243-1 MODULO DI COMUNICAZIONE	6GK7243-1BX30-0XE0	SIEMENS	QRF	21.1
F1	BASE SEZ.X FUS.CILINDR.10X38 3P+N 32A 3U	3NW7063	SIEMENS	QRF	06.2
F1	FUSIBILE CILINDRICO 10,3X38 2A GG	3NW6002-1	SIEMENS	QRF	06.2
F2	BASE SEZ.X FUS.CILINDR.10X38 3P+N 32A 3U	3NW7063	SIEMENS	QRF	07.6
F2	FUSIBILE CILINDRICO 10,3X38 2A GG	3NW6002-1	SIEMENS	QRF	07.6
F3	BASE SEZ.X FUS.CILINDR.10X38 1P+N 32A 1U	3NW7053	SIEMENS	QRF	07.7
F3	FUSIBILE CILINDRICO 10,3X38 2A GG	3NW6002-1	SIEMENS	QRF	07.7
F4	BASE SEZ.X FUS.CILINDR.10X38 1P+N 32A 1U	3NW7053	SIEMENS	QRF	14.2
F4	FUSIBILE CILINDRICO 10,3X38 2A GG	3NW6002-1	SIEMENS	QRF	14.2
F5	BASE SEZ.X FUS.CILINDR.10X38 1P+N 32A 1U	3NW7053	SIEMENS	QRF	14.3
F5	FUSIBILE CILINDRICO 10,3X38 2A GG	3NW6002-1	SIEMENS	QRF	14.3
F6	BASE SEZ.X FUS.CILINDR.10X38 1P+N 32A 1U	3NW7053	SIEMENS	QRF	14.4
F6	FUSIBILE CILINDRICO 10,3X38 2A GG	3NW6002-1	SIEMENS	QRF	14.4
F7	BASE SEZ.X FUS.CILINDR.10X38 1P+N 32A 1U	3NW7053	SIEMENS	QRF	14.5
F7	FUSIBILE CILINDRICO 10,3X38 2A GG	3NW6002-1	SIEMENS	QRF	14.5
F8	BASE SEZ.X FUS.CILINDR.10X38 1P+N 32A 1U	3NW7053	SIEMENS	QRF	14.6
F8	FUSIBILE CILINDRICO 10,3X38 2A GG	3NW6002-1	SIEMENS	QRF	14.6
FRQ3	RELE' TERMICO X S0 3,5-5A	3RU2126-1FB0	SIEMENS	QRF	09.7
FRQ4	RELE' TERMICO X S0 3,5-5A	3RU2126-1FB0	SIEMENS	QRF	10.7
G1	ALIMENTATORE SITOP 24V/10A	6EP1334-3BA10	SIEMENS	QRF	13.6
G2	ALIMENTATORE SITOP UPS 24VDC/10A	6EP4134-3AB00-0AY0	SIEMENS	QRF	13.8
HL1	APP. SICUR. 220-690 FC3C F INT 1 NC	050ASLFI01	NEW ELFIN	QRF	07.6
KA1	4 contatti in scambio, 5 A/250 Vc.a., te	MY4 24AC (S)	OMRON	QRF	15.3
KA1	ZOCCOLO PER RELE' R4N, T-R4	GZT4	RELPOL	QRF	15.3
KA2	4 contatti in scambio, 5 A/250 Vc.a., te	MY4 24AC (S)	OMRON	QRF	15.5
KA2	ZOCCOLO PER RELE' R4N, T-R4	GZT4	RELPOL	QRF	15.5
KA3	4 contatti in scambio, 5 A/250 Vc.a., te	MY4 24AC (S)	OMRON	QRF	15.6
KA3	ZOCCOLO PER RELE' R4N, T-R4	GZT4	RELPOL	QRF	15.6
KA4	4 contatti in scambio, 5 A/250 Vc.a., te	MY4 24AC (S)	OMRON	QRF	15.7
KA4	ZOCCOLO PER RELE' R4N, T-R4	GZT4	RELPOL	QRF	15.7
KA5	4 contatti in scambio, 5 A/250 Vc.a., te	MY4 24AC (S)	OMRON	QRF	16.1
KA5	ZOCCOLO PER RELE' R4N, T-R4	GZT4	RELPOL	QRF	16.1
KA6	4 contatti in scambio, 5 A/250 Vc.a., te	MY4 24AC (S)	OMRON	QRF	16.3
KA6	ZOCCOLO PER RELE' R4N, T-R4	GZT4	RELPOL	QRF	16.3
KA7	4 contatti in scambio, 5 A/250 Vc.a., te	MY4 24AC (S)	OMRON	QRF	16.4
KA7	ZOCCOLO PER RELE' R4N, T-R4	GZT4	RELPOL	QRF	16.4
KA7.1	4 contatti in scambio, 5 A/250 Vc.a., te	MY4 24AC (S)	OMRON	QRF	16.5

LISTA MATERIALI

Sigla	Descrizione	Codice	Costruttore	Localizzazione	Posizione
KA7.1	ZOCCOLO PER RELE' R4N, T-R4	GZT4	RELPOL	QRF	16.5
KA8	4 contatti in scambio, 5 A/250 Vc.a., te	MY4 24AC (S)	OMRON	QRF	17.7
KA8	ZOCCOLO PER RELE' R4N, T-R4	GZT4	RELPOL	QRF	17.7
KA9	4 contatti in scambio, 5 A/250 Vc.a., te	MY4 24AC (S)	OMRON	QRF	18.7
KA9	ZOCCOLO PER RELE' R4N, T-R4	GZT4	RELPOL	QRF	18.7
KDO1	ZOCCOLO PER RELE' 1SC	2966016	PHOENIX CONTACT	QRF	23.0
KDO1	24VDC 1 contatti in scambio, 6 A/250 Va	2961105	PHOENIX CONTACT	QRF	23.0
KDO10	ZOCCOLO PER RELE' 1SC	2966016	PHOENIX CONTACT	QRF	26.4
KDO10	24VDC 1 contatti in scambio, 6 A/250 Va	2961105	PHOENIX CONTACT	QRF	26.4
KDO11	ZOCCOLO PER RELE' 1SC	2966016	PHOENIX CONTACT	QRF	26.5
KDO11	24VDC 1 contatti in scambio, 6 A/250 Va	2961105	PHOENIX CONTACT	QRF	26.5
KDO12	ZOCCOLO PER RELE' 1SC	2966016	PHOENIX CONTACT	QRF	26.6
KDO12	24VDC 1 contatti in scambio, 6 A/250 Va	2961105	PHOENIX CONTACT	QRF	26.6
KDO13	ZOCCOLO PER RELE' 1SC	2966016	PHOENIX CONTACT	QRF	26.7
KDO13	24VDC 1 contatti in scambio, 6 A/250 Va	2961105	PHOENIX CONTACT	QRF	26.7
KDO14	ZOCCOLO PER RELE' 1SC	2966016	PHOENIX CONTACT	QRF	26.8
KDO14	24VDC 1 contatti in scambio, 6 A/250 Va	2961105	PHOENIX CONTACT	QRF	26.8
KDO2	ZOCCOLO PER RELE' 1SC	2966016	PHOENIX CONTACT	QRF	23.1
KDO2	24VDC 1 contatti in scambio, 6 A/250 Va	2961105	PHOENIX CONTACT	QRF	23.1
KDO3	ZOCCOLO PER RELE' 1SC	2966016	PHOENIX CONTACT	QRF	23.3
KDO3	24VDC 1 contatti in scambio, 6 A/250 Va	2961105	PHOENIX CONTACT	QRF	23.3
KDO4	ZOCCOLO PER RELE' 1SC	2966016	PHOENIX CONTACT	QRF	23.4
KDO4	24VDC 1 contatti in scambio, 6 A/250 Va	2961105	PHOENIX CONTACT	QRF	23.4
KDO5	ZOCCOLO PER RELE' 1SC	2966016	PHOENIX CONTACT	QRF	23.5
KDO5	24VDC 1 contatti in scambio, 6 A/250 Va	2961105	PHOENIX CONTACT	QRF	23.5
KDO6	ZOCCOLO PER RELE' 1SC	2966016	PHOENIX CONTACT	QRF	23.6
KDO6	24VDC 1 contatti in scambio, 6 A/250 Va	2961105	PHOENIX CONTACT	QRF	23.6
KDO7	ZOCCOLO PER RELE' 1SC	2966016	PHOENIX CONTACT	QRF	26.0
KDO7	24VDC 1 contatti in scambio, 6 A/250 Va	2961105	PHOENIX CONTACT	QRF	26.0
KDO8	ZOCCOLO PER RELE' 1SC	2966016	PHOENIX CONTACT	QRF	26.1
KDO8	24VDC 1 contatti in scambio, 6 A/250 Va	2961105	PHOENIX CONTACT	QRF	26.1
KDO9	ZOCCOLO PER RELE' 1SC	2966016	PHOENIX CONTACT	QRF	26.3
KDO9	24VDC 1 contatti in scambio, 6 A/250 Va	2961105	PHOENIX CONTACT	QRF	26.3
KMP	KIT TELEINV. VT S0	3RA2923-2AA1	SIEMENS	QRF	15.2
KMPI	CONTACTOR, AC-3 7.5kW/400V, 1NO+1NC, AC	3RT2025-1AB00	SIEMENS		15.2
KMPI	BLOC. AU 2L+2R 50HZ 1L,1L S00-S0	3RH2911-1HA22	SIEMENS		15.2
KMPN	CONTACTOR, AC-3 7.5kW/400V, 1NO+1NC, AC	3RT2025-1AB00	SIEMENS	QRF	15.1
KMPN	BLOC. AU 2L+2R 50HZ 1L,1L S00-S0	3RH2911-1HA22	SIEMENS	QRF	15.1
KQ3	CONTACTOR, AC-3 4kW/400V, 1NO+1NC, AC 24	3RT2023-1AC20	SIEMENS	QRF	17.2
KQ3	BLOC C.AUX RIT. ELETTR. 1 NC + 1 NO AC/D	3RA2815-1FW10	SIEMENS	QRF	17.2

LISTA MATERIALI

Sigla	Descrizione	Codice	Costruttore	Localizzazione	Posizione
KQ4	CONTACTOR, AC-3 4kW/400V, 1NO+1NC, AC 24	3RT2023-1AC20	SIEMENS	QRF	18.2
KQ4	BLOC C.AUX RIT. ELETTR. 1 NC + 1 NO AC/D	3RA2815-1FW10	SIEMENS	QRF	18.2
PA1	PULS. PIATTO ROSSO, PLASTICA	3SU1000-0AB20-0AA0	SIEMENS	QRF	17.3
PA1	SUPPORTO DI FISSAGGIO PER 3 BLOCCHETTI,	3SU1500-0AA10-0AA0	SIEMENS	QRF	17.3
PA1	BLOCCHETTO DI CONTATTI 1NC, CONNESSIONE	3SU1400-1AA10-1CA0	SIEMENS	QRF	17.3
PA2	PULS. PIATTO ROSSO, PLASTICA	3SU1000-0AB20-0AA0	SIEMENS	QRF	18.3
PA2	SUPPORTO DI FISSAGGIO PER 3 BLOCCHETTI,	3SU1500-0AA10-0AA0	SIEMENS	QRF	18.3
PA2	BLOCCHETTO DI CONTATTI 1NC, CONNESSIONE	3SU1400-1AA10-1CA0	SIEMENS	QRF	18.3
PM1	PULS. PIATTO NERO, PLASTICA	3SU1000-0AB10-0AA0	SIEMENS	QRF	17.3
PM1	SUPPORTO DI FISSAGGIO PER 3 BLOCCHETTI,	3SU1500-0AA10-0AA0	SIEMENS	QRF	17.3
PM1	BLOCCHETTO DI CONTATTI 1NA, CONNESSIONE	3SU1400-1AA10-1BA0	SIEMENS	QRF	17.3
PM2	PULS. PIATTO NERO, PLASTICA	3SU1000-0AB10-0AA0	SIEMENS	QRF	18.3
PM2	SUPPORTO DI FISSAGGIO PER 3 BLOCCHETTI,	3SU1500-0AA10-0AA0	SIEMENS	QRF	18.3
PM2	BLOCCHETTO DI CONTATTI 1NA, CONNESSIONE	3SU1400-1AA10-1BA0	SIEMENS	QRF	18.3
Q1	INT. MAGN. 4P C 32A 10000A	5SY4432-7	SIEMENS	QRF	06.4
Q1	CONT. AUS. 1NA+1NC X 5SY,5SP4	5ST3010	SIEMENS	QRF	06.4
Q10	INT. MAGN. 2P C 10A 10000A	5SY4210-7	SIEMENS	QRF	13.4
Q10	CONT.SEGN. 1NA+1NC X 5SY,5SP4	5ST3020	SIEMENS	QRF	13.4
Q11	INT. MAGN. 2P D 3A 10000A	5SY4203-8	SIEMENS	QRF	13.6
Q11	BLOCCO DIFF. 2P 40A 30MA TIPO A X 5SY	5SM2322-6	SIEMENS	QRF	13.6
Q11	CONT.SEGN. 1NA+1NC X 5SY,5SP4	5ST3020	SIEMENS	QRF	13.6
Q3	INT. MAGN. 3P D 16A 10000A	5SY4316-8	SIEMENS	QRF	09.2
Q3	BLOCCO DIFF. 3P 40A 0,3A TIPO A X 5SY	5SM2632-6	SIEMENS	QRF	09.2
Q3	CONT. AUS. 1NA+1NC X 5SY,5SP4	5ST3010	SIEMENS	QRF	09.2
Q4	INT. MAGN. 3P D 16A 10000A	5SY4316-8	SIEMENS	QRF	10.2
Q4	BLOCCO DIFF. 3P 40A 0,3A TIPO A X 5SY	5SM2632-6	SIEMENS	QRF	10.2
Q4	CONT. AUS. 1NA+1NC X 5SY,5SP4	5ST3010	SIEMENS	QRF	10.2
Q5	INT. MTD. 1P+N 6A 10000A 30 mA A	5SU1354-7KK06	SIEMENS	QRF	12.2
Q5	CONT.SEGN. 1NA+1NC X 5SY,5SP4	5ST3020	SIEMENS	QRF	12.2
Q6	INT. MTD. 1P+N 16A 10000A 30 mA AC	5SU1354-1KK16	SIEMENS	QRF	12.4
Q7	INT. MTD. 1P+N 10A 10000A 300 mA AC	5SU1654-1KK10	SIEMENS	QRF	12.6
Q8	INT. MTD. 1P+N 6A 10000A 300 mA A	5SU1654-7KK06	SIEMENS	QRF	12.8
Q9	INT. MAGN. 2P D 3A 10000A	5SY4203-8	SIEMENS	QRF	13.2
Q9	BLOCCO DIFF. 2P 40A 30MA TIPO A X 5SY	5SM2322-6	SIEMENS	QRF	13.2
Q9	CONT.SEGN. 1NA+1NC X 5SY,5SP4	5ST3020	SIEMENS	QRF	13.2
RACK1	SCALANCE XB005	6GK5005-0BA00-1AB2	SIEMENS	QRF	20.3
RFRQ3	COMP.AGG. X RIPRIS. A DIST.24-30VAC	3RU1900-2AB71	SIEMENS	QRF	17.5
RFRQ4	COMP.AGG. X RIPRIS. A DIST.24-30VAC	3RU1900-2AB71	SIEMENS	QRF	18.5
S1	SELETTORI (LUMINOSI), DIAMETRO 22mm, IMP	3SU1002-2BN60-0AA0	SIEMENS	QRF	15.1
S1	SUPPORTO DI FISSAGGIO PER 3 BLOCCHETTI,	3SU1500-0AA10-0AA0	SIEMENS	QRF	15.1

